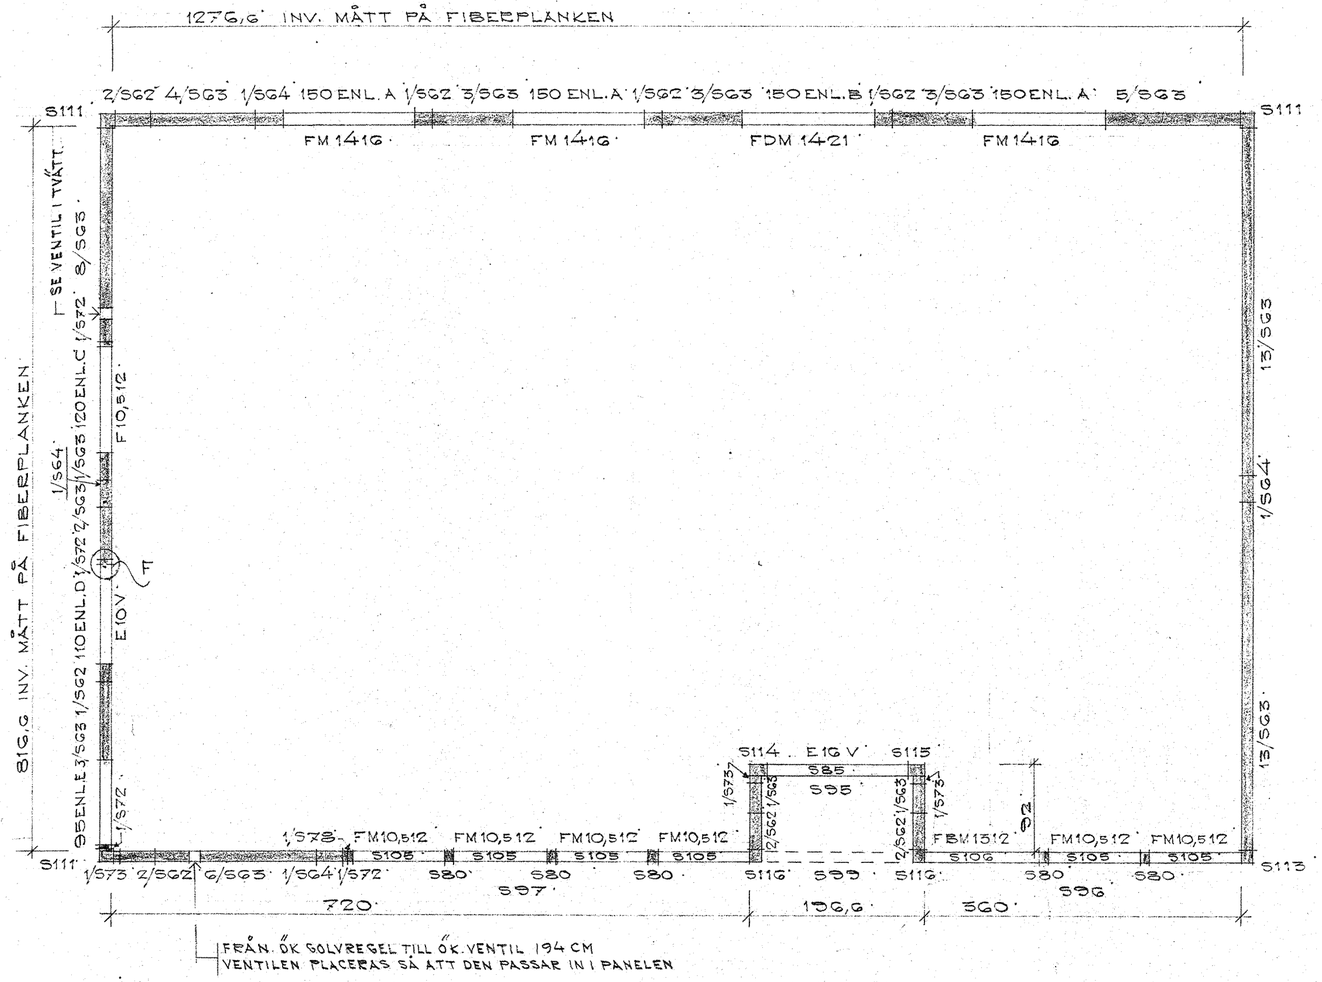

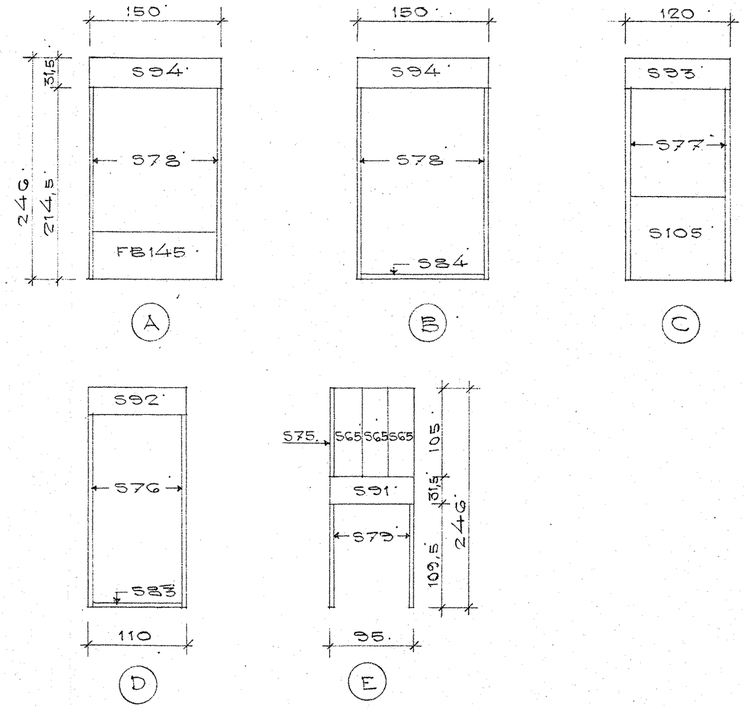

DETALJ F

BOTTENPLAN	RITNING NR C	HUSTYP KEDJEHUS TYP K5	
EGNAHEMSBYRÅN ÅKERED		SKALA 1:50	DATUM 12-11-G4 ÄNDR. 17-12-G4
AB HULTSFREDSBOSTÄDER	RITAD	KONTR.	