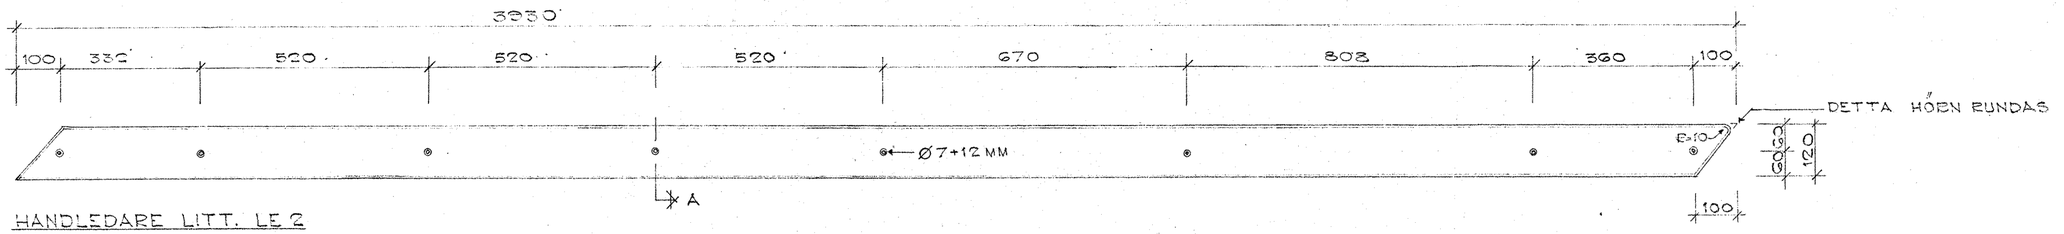

HANDLEDARE LITT. LE 2

TILLVERKAS AV KVISTFRI FURU
LEVERERAS OBEHANDLAD

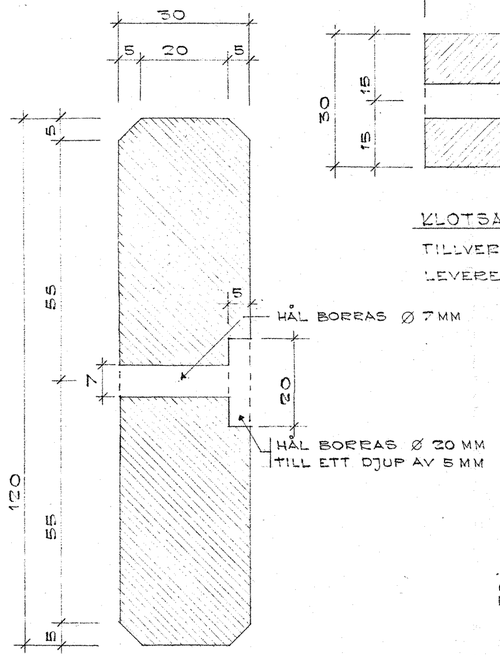

SKÄRNING A

GENOM HANDLEDARE OCH HÅL

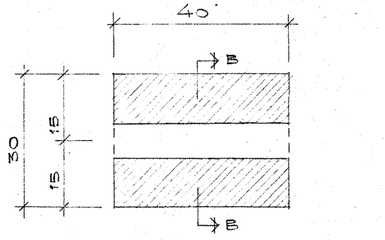

KLOTSAR LITT. KL1

TILLVERKAS AV BJÖRK
LEVERERAS OBEHANDLADE

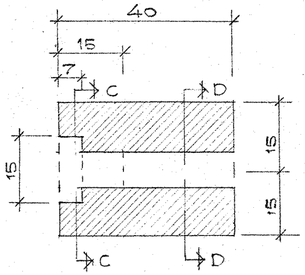

LITT. KL2

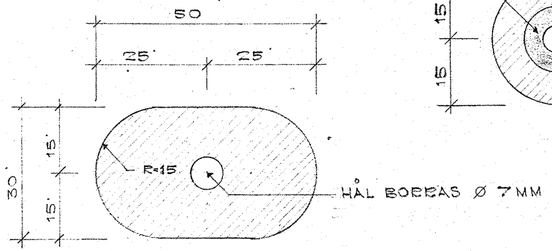

SKÄRNING B-B

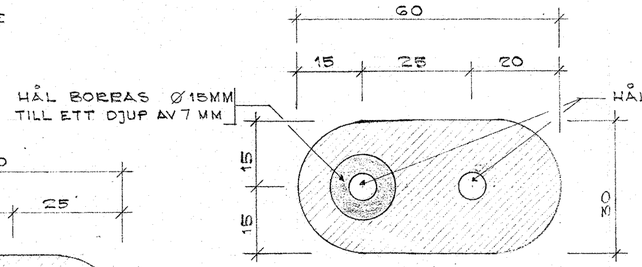

SKÄRNING C-C

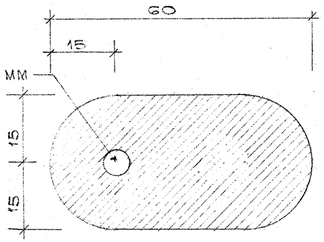

SKÄRNING D-D

KLOTSAR	
LITT.	ANTAL
KL1	6
KL2	2

KLOTSARNA LEV. MED HANDLEDAREN

HANDLEDARE OCH KLOTSAR — RITNING NR KS 184

EGNAHEMSBYRÅN ÅKERED

HUSTYP: KEDJEHUS TYP KS

SKALA 1:10, 1:1 — DATUM 1-12-95 — ÄNDR.

AB HULTSFREDS INDUSTRIERNA, HULTSFRED — RITAD — KONTR.