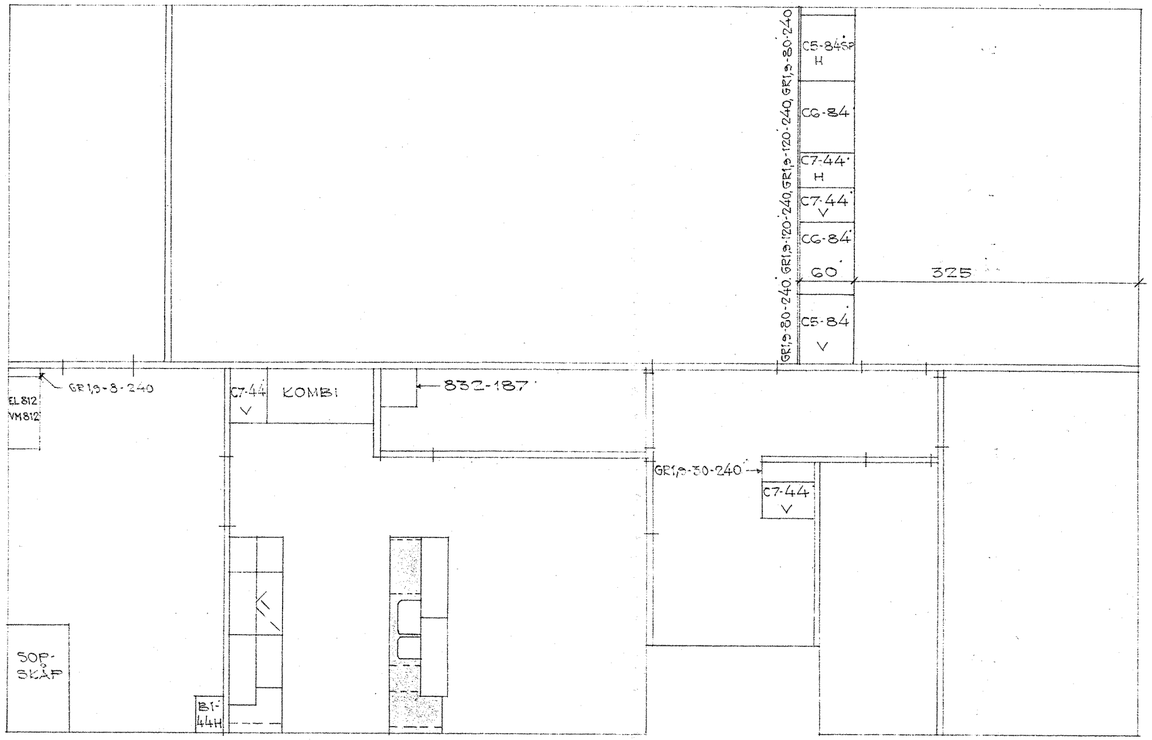

BOTTENPLAN

DISKBÄNKSPLÅT OLOFSTRÖMS TYP NCD 2034 V

BETR. KÖKSINREDNING SE RITN. 343-03

GARDEROBER OCH KÖKSINREDNING	RITNING NR 12	HUSTYP KEDJEHUS TYP KS	
EGNAHEMSBYRÅN ÅKERED	SKALA 1:50	DATERA 21-12-64	ÄNDR. 28-1-65
AB [illegible]	RITAD Hm	KONTR [illegible]	