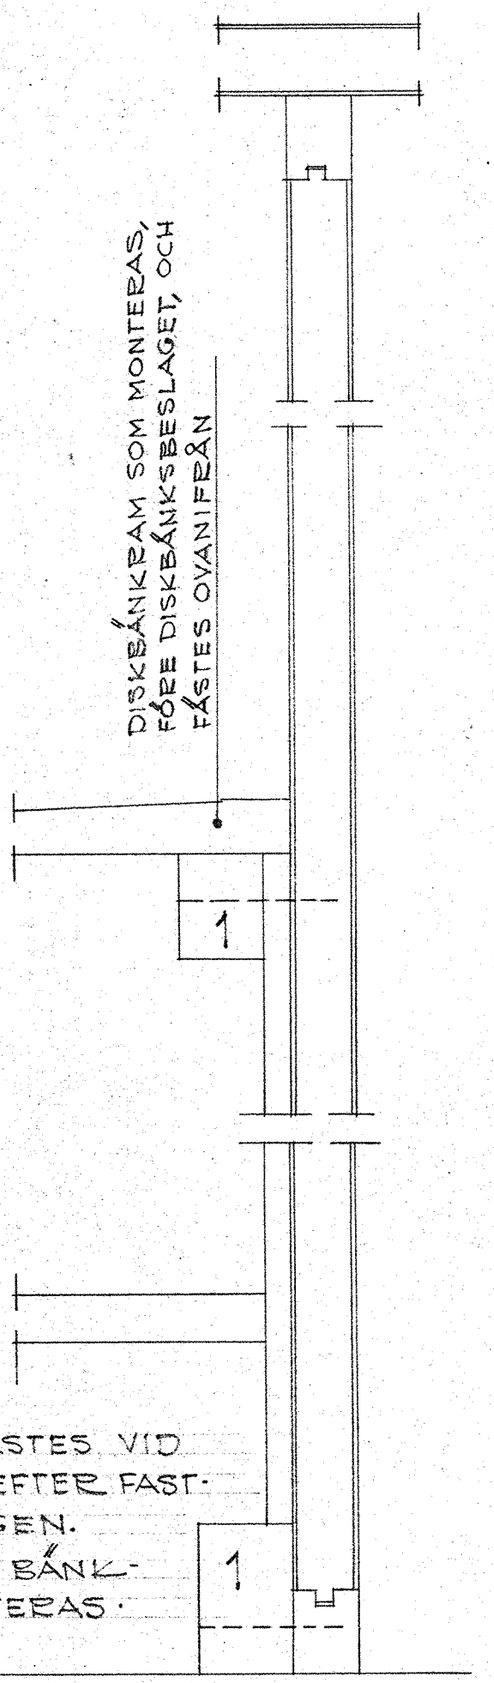

OBS. 2847 REGLAR FÄSTES VID GOLV OCH VÄGG, DÄREFTER FASTSÄTTES SKÄRMVÄGGEN. DETTA GÖRES INNAN BÄNKENHETERNA INMONTERAS.

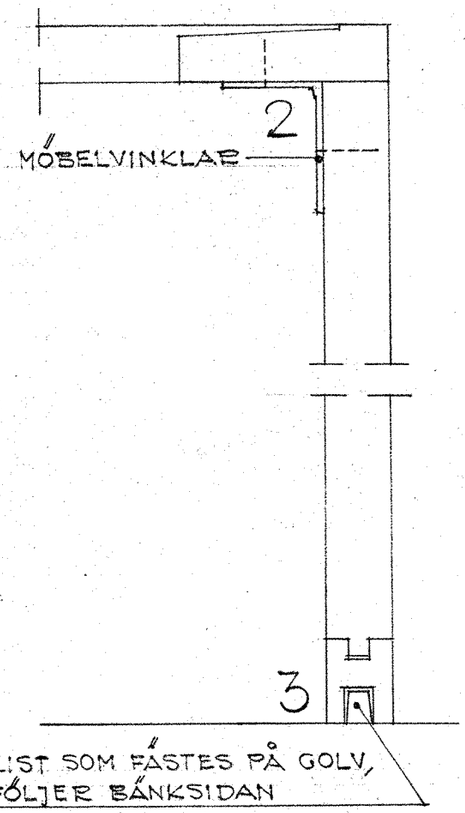

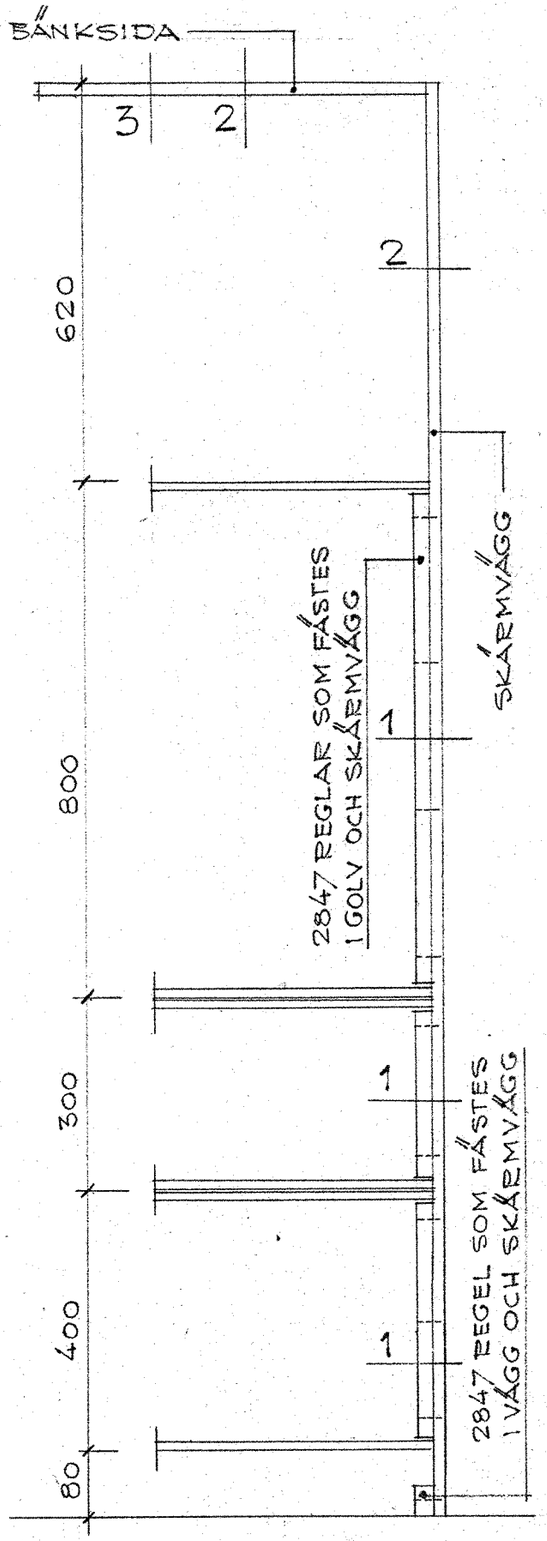

MONTERINGSRITNING FÖR SKÄRMVÄGG OCH BÄNKSIDA I KÖK

RITNING NR 343-22

HUSTYP

EGNAHEMSBYRÅN ÅKERED

SKALA 1:2, 1:10

DATUM 5.12.64

ÄND.

RITAD

KONTR.

AB HULTSFREDS-INDUSTRIERNA
RITKONTORET HULTSFRED