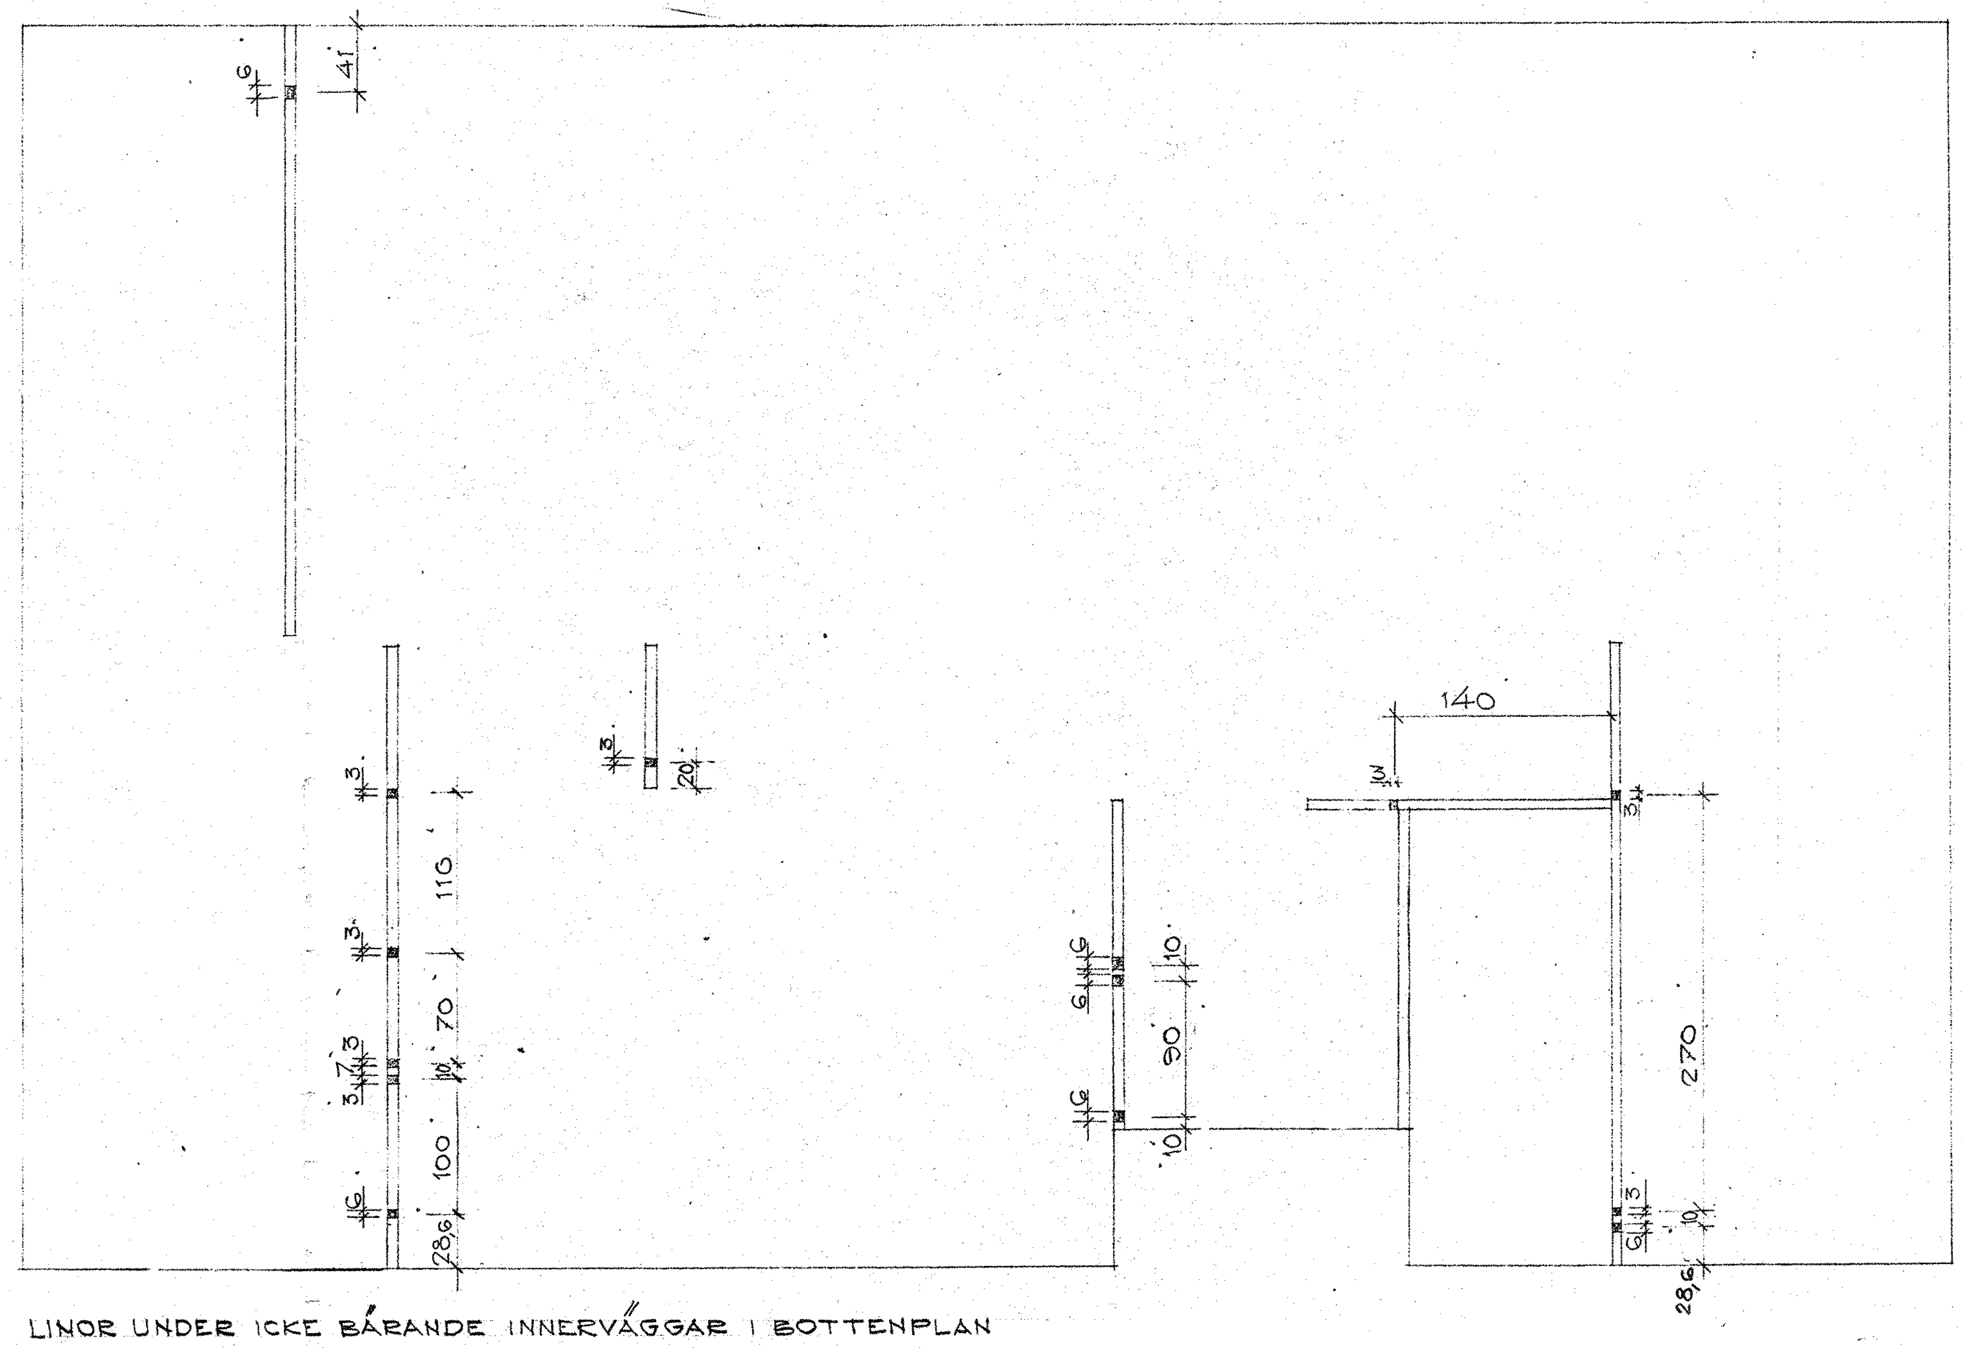

LINOR UNDER ICKE BÄRANDE INNERVÄGGAR I BOTTENPLAN
LINORNA KAPAS VID VARJE NERTAG AV EL-LEDNINGAR.

HÅLTAGNINGSRITNING FÖR EL.-LEDNINGAR I LINOR I BOTTENPLAN	RITNING NR KS161	HUSTYP KEDJEHUS TYP KS
EGNAHEMSBYRÅN ÅKERED	SKALA 1:50	DATUM 10.12.64
AB HULTSFREDS-INDUSTRIERNA RITKONTORET HULTSFRED	RITAD Hn	KONTR.