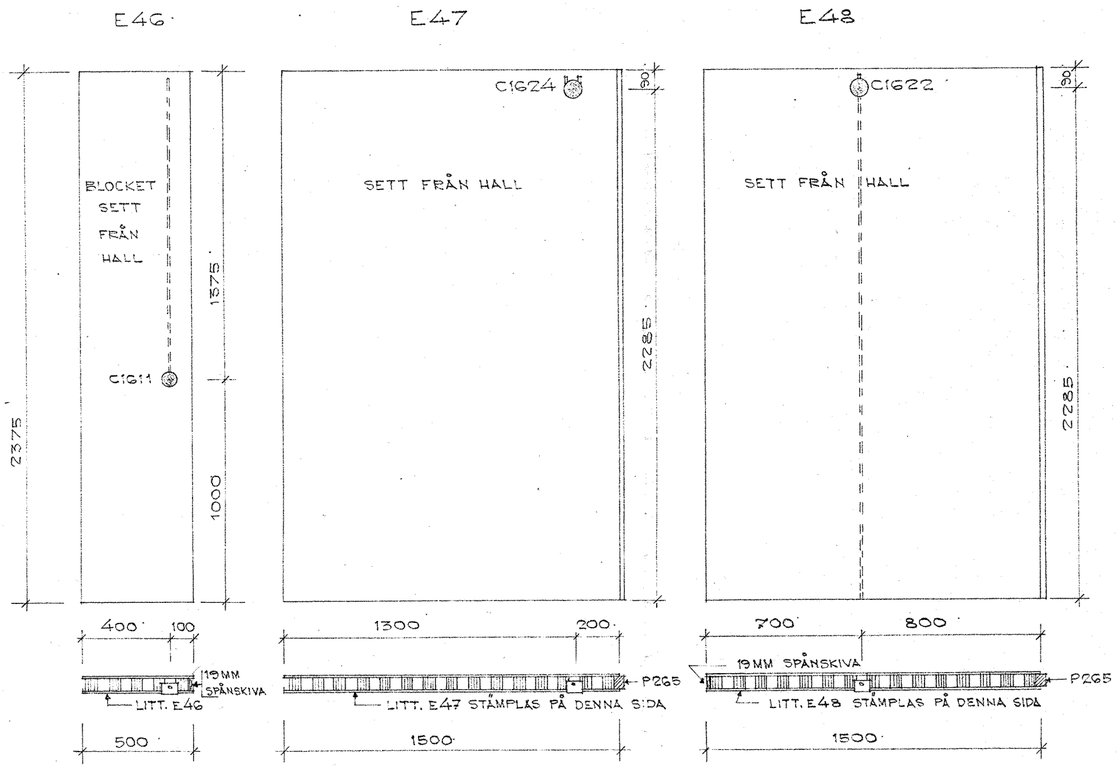

LITTERA PÅ ELDOSOR ENL. JOEL OLSSON ELABIS KATALOG
BLOCKEN TILLVERKAS I ÖVRIGT ENL. RITN. 51-14

INNERVÄGGSBLOCK MED EL-LEDNINGAR I ÖVERPLAN

RITNING NR KS 159

HUSTYP KEDJEHUS TYP KS

EGNAHEMSBYRÅN ÅKERED

SKALA 1:20 | DATUM 8-12-64 | ÄNDR.

AB HULTSFREDS-INDUSTRIERNA
RITKONTORET HULTSFRED

RITAD Hm | KONTR.