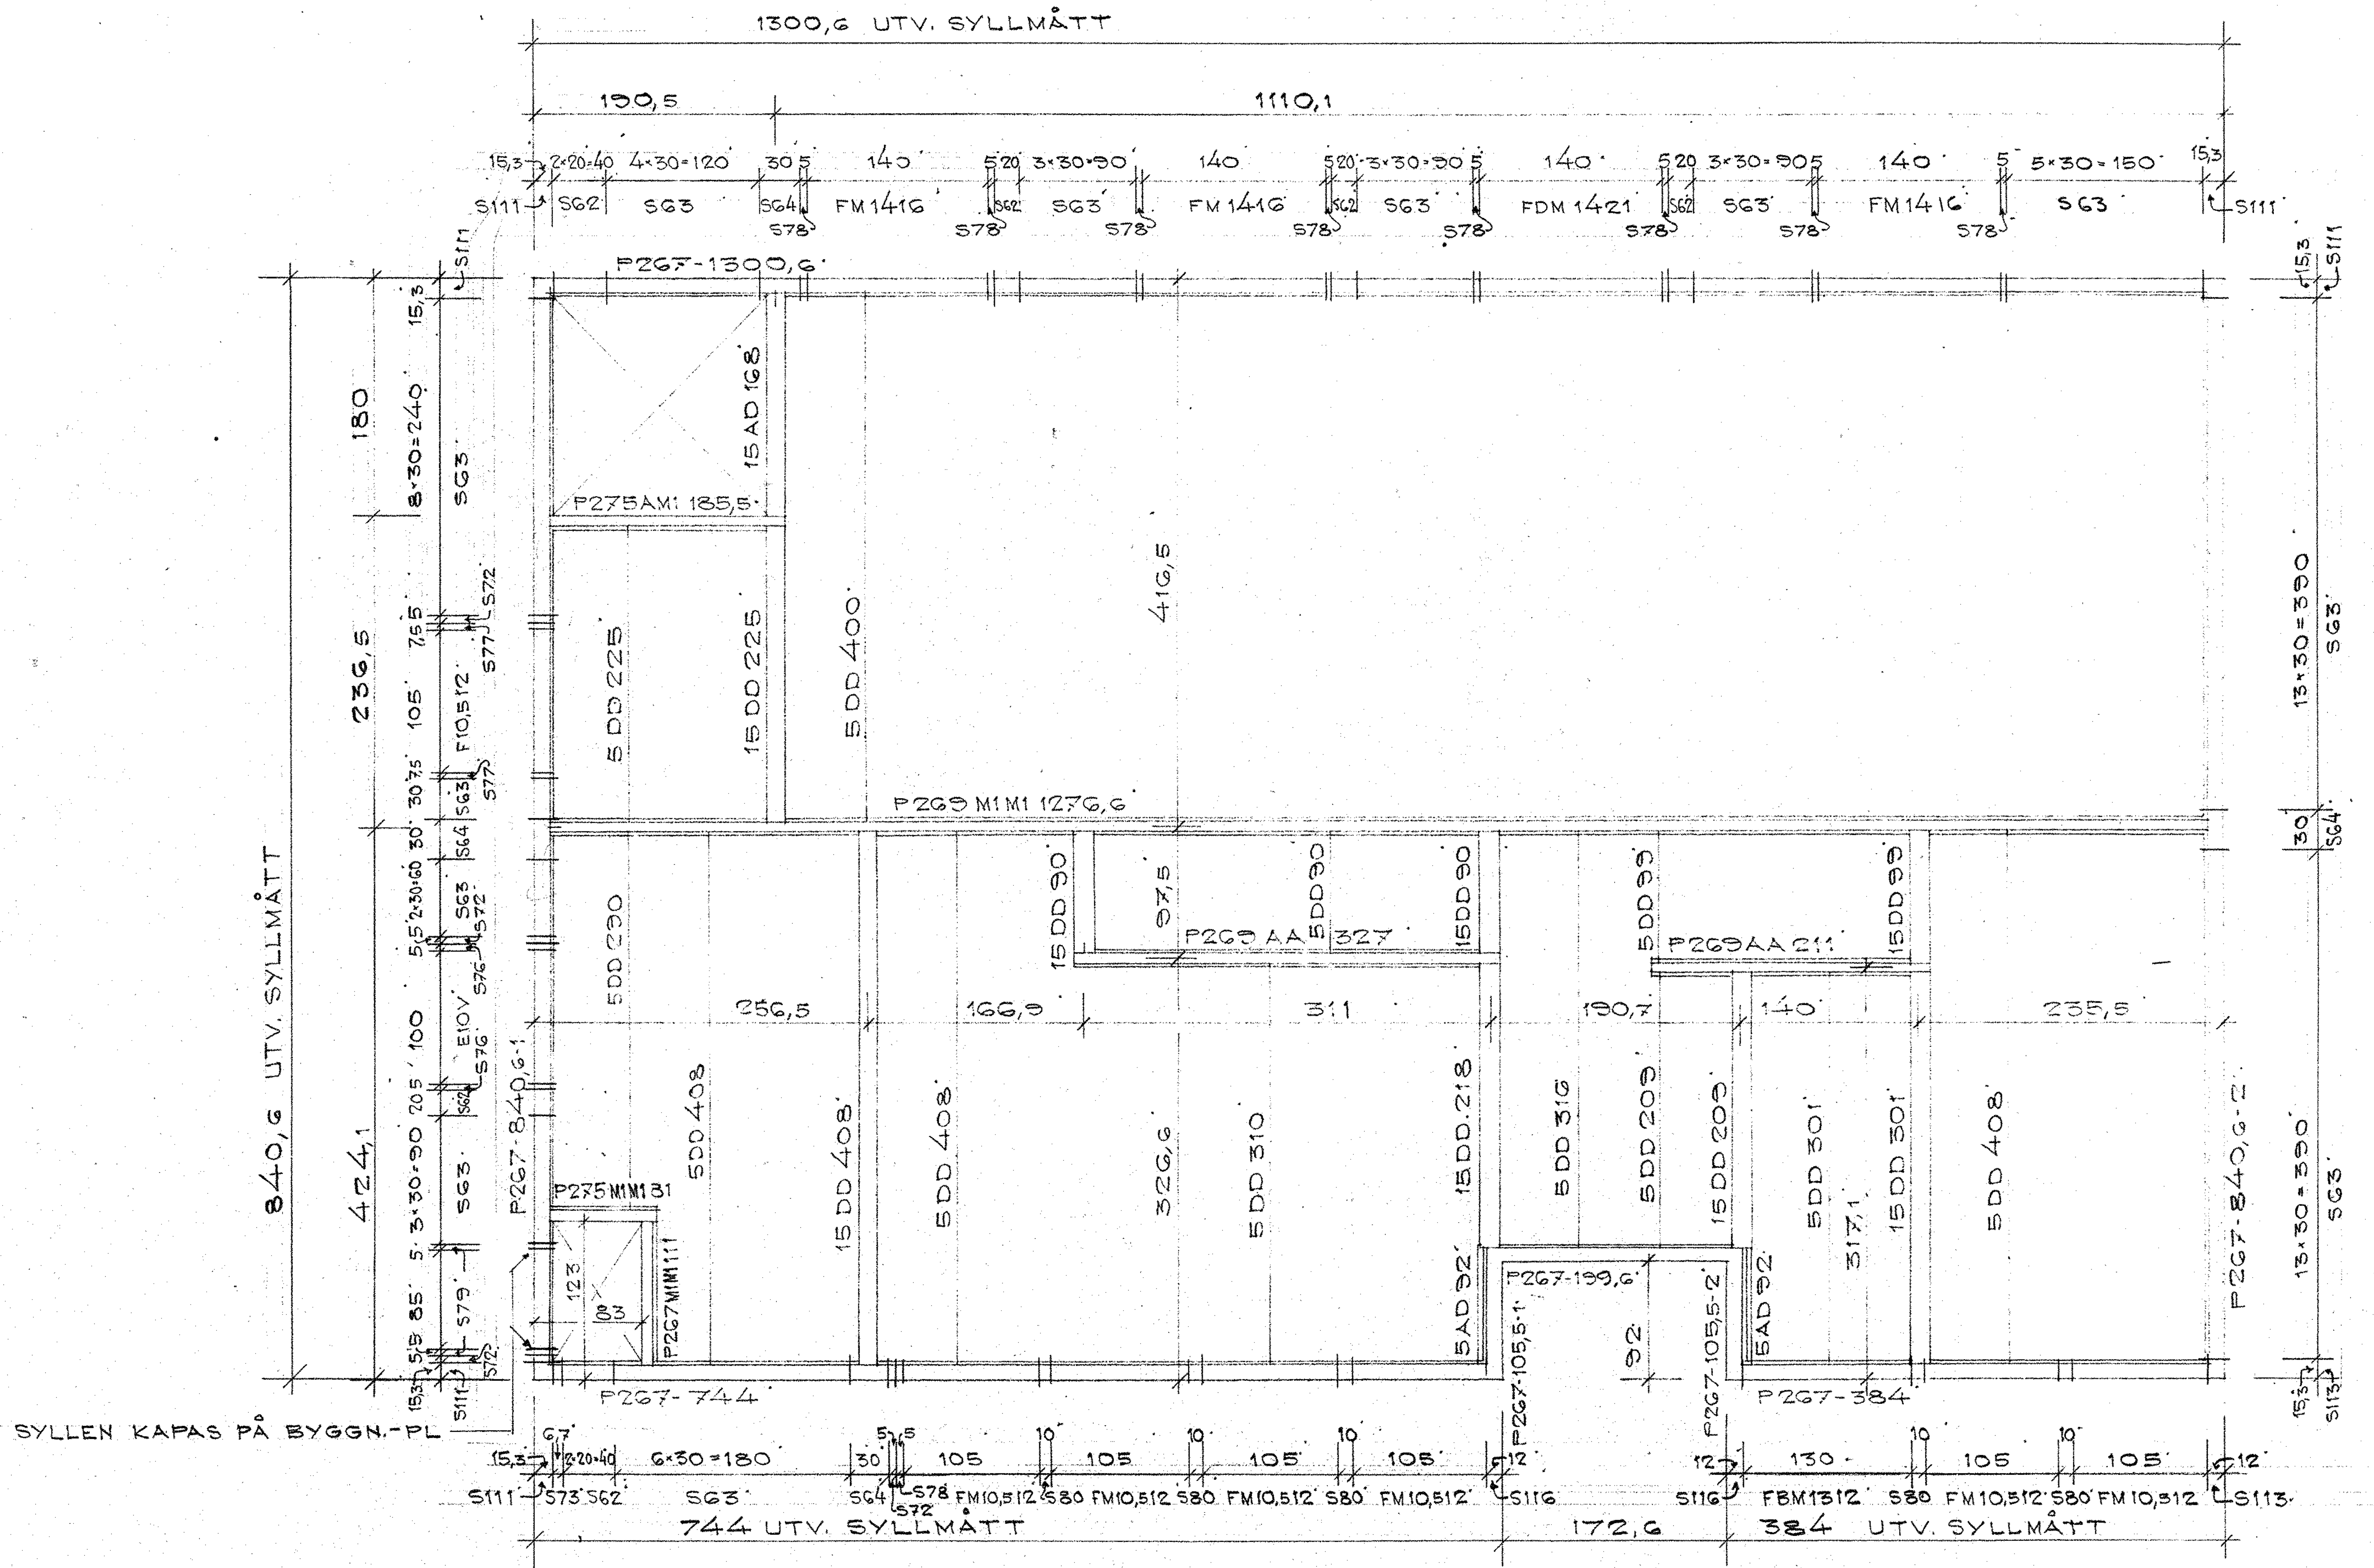

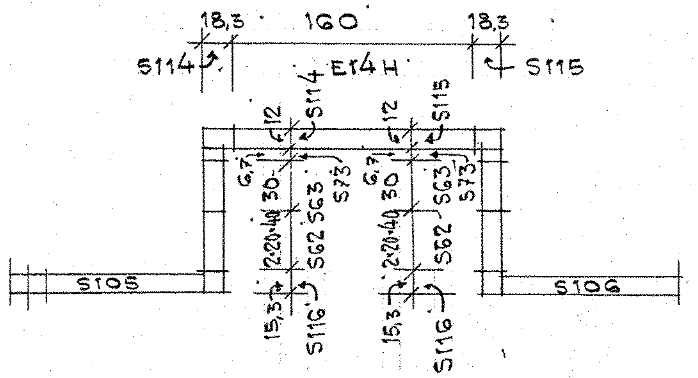

SYLL VID ENTRÉDÖRR

BOTTENBJÄLKLAG	RITNING NR G1	HUSTYP KEDJEHUS TYP KS	
EGNAHEMSBYRÅN ÅKERED		SKALA 1:50	DATUM 22.1.65
AB HULTFREDS INDUSTRIER RITKONTORET HULTSFRED		RITAD	KONTR.