DETALJ ÖVER ANSLUTNING AV STUPRÖR
SKALA 1:20

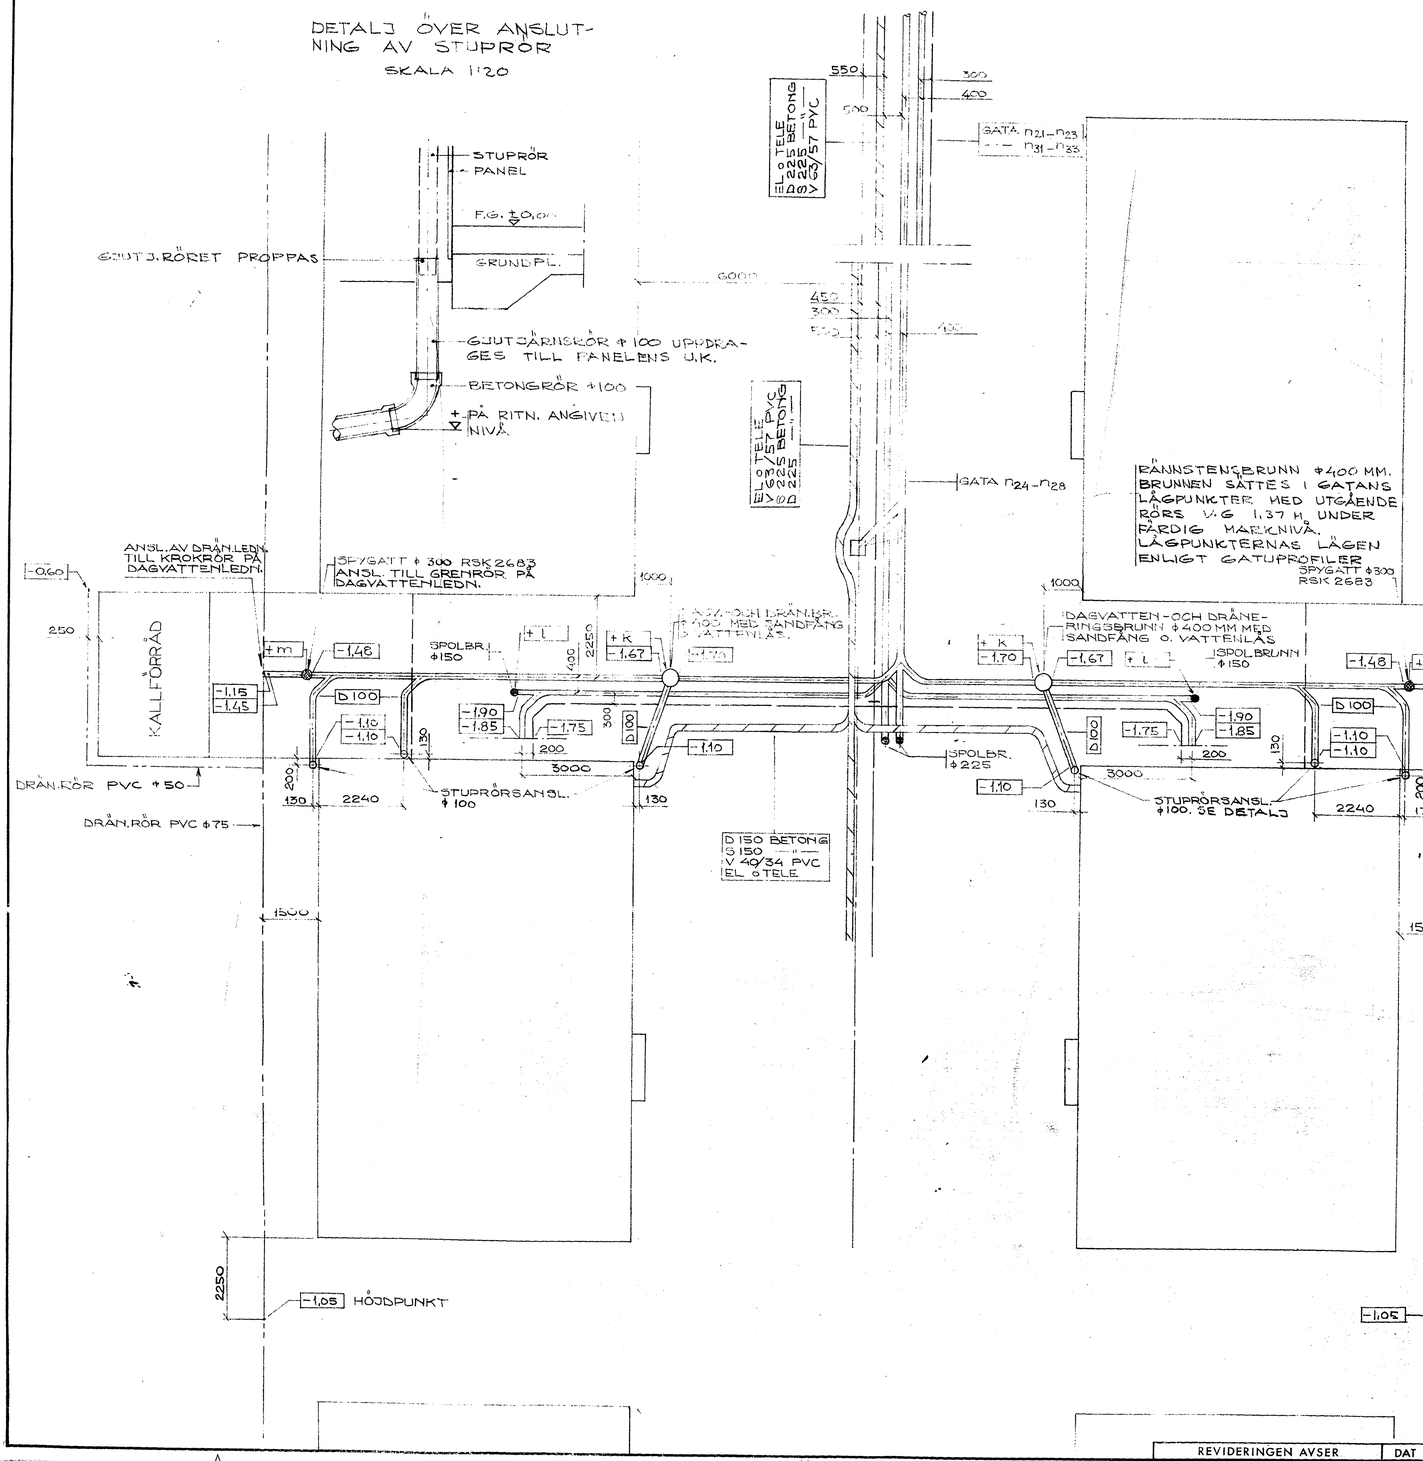

ANMÄRKNING

PÅ RITNINGEN ANGIVNA HÖJDMÅTT AVSER MÅTT FRÅN FÄRDIGT GOLV I HUS.
ÖVERGÅNG FRÅN GJJ.-RÖR UNDER HUS TILL BTG.-RÖR UTANFÖR HUS SKALL SKE 600 MM FRÅN HUSLIV.
BETR. LEDNINGAR I HUSENS BOTTENPLATTA SE VVS-RITN. UPPRÄTTADE AV GAKO.
SAMTLIGA NIVÅER AVSER LEDN. VATTENG.

409805

NIVÅER PÅ ÖK. BRUNNS-BETÄCKNINGAR

HUS	k	l	m
1 - 6	-0,33	-0,26	-0,30
7 -14	-0,33	-0,26	-0,30
15 -24	-0,33	-0,26	-0,30
25 -30	-0,33	-0,26	-0,30
31 -42	-0,33	-0,26	-0,30
43 -54	-0,33	-0,26	-0,30
55 -66	-0,33	-0,26	-0,30
67 -78	-0,33	-0,26	-0,30
79 -88	-0,33	-0,26	-0,30
89 -99	-0,33	-0,26	-0,30
100 -111	-0,33	-0,26	-0,30

HÖJD FÄRDIGT GOLV I HUS

HUS	
1 - 6	+16,93
7 -14	+16,74
15 -24	+16,82
25 -30	+17,45
31 -42	+17,22
43 -54	+16,98
55 -66	+16,74
67 -78	+16,50
79 -88	+17,03
89 -99	+16,75
100 -111	+16,42

FASTS. ... AV FÖRSÄKRINGSTEKNISKA BYGGNADSNÄMNDENS I GÖTEBORG YTTRANDE
den 27 SEP 1965
betygar: På tjänstens vägnar

HÄNVISNING

RÖRNÄTSPLANER	SE RITN. NR	8072/M:23 - M:24
LEDN. PROFILER	— " —	8072/M:25 - M:26
NORMALSEKTON.	— " —	8072/M:25

GODKÄND
Torsten Vauthier
1932
2-10

GÖTEBORG
ÅKERED

GROVPLANERING, YTTRE RÖRNÄT
LEDNINGSDETALJER VID HUS

UPPRÄTTAD FÖR GAKO GÖTEBORG

REVIDERINGEN AVSER | DAT | SIGN | BET | ANT

VÄG OCH ANLÄGGNINGS AB
TEGNÉRGATAN 1 · STOCKHOLM C
TEL. 08/23 67 80
Vanab

DATUM 1 JULI 1964
K 4m | R 11 | G
SKALA 1:100
RITNING NR 8072/M:27

16
16