500624

DETALJ ÖVER ANSLUTNING AV STUPRÖR

SKALA 1:20

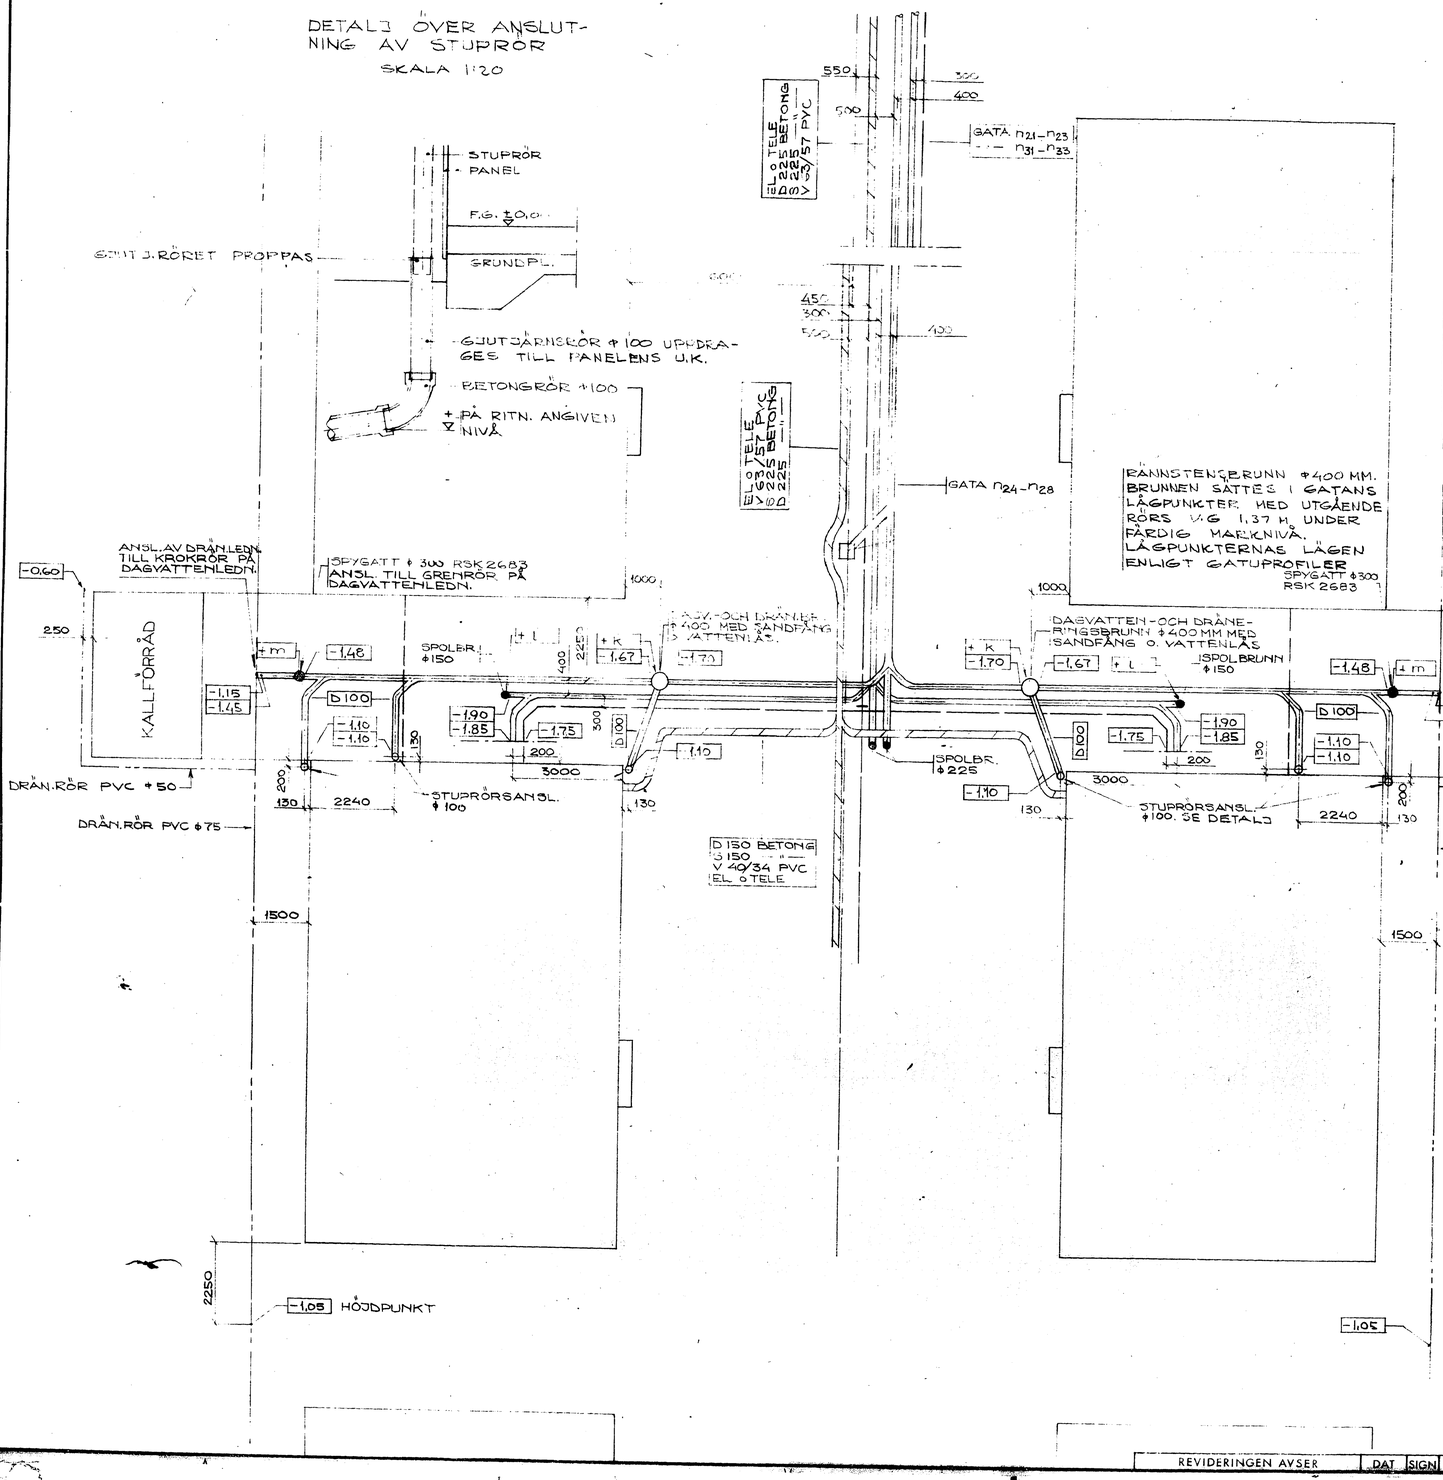

ANMÄRKNING

PÅ RITNINGEN ANGIVNA HÖJDMÅTT AVSER MÅTT FRÅN FÄRDIGT GOLV I HUS.
ÖVERGÅNG FRÅN GJJ.-RÖR UNDER HUS TILL BTG.-RÖR UTANFÖR HUS SKALL SKE 600 MM FRÅN HUSLIV.
BETR. LEDNINGAR I HUSENS BOTTENPLATTA SE VVS-RITN. UPPRÄTTADE AV GAKO.
SAMTLIGA NIVÅER AVSER LITEN. VATTENG.

NIVÅER PÅ ÖK. BRUNNS – BETÄCKNINGAR

HUS	k	l	m
1 - 6	- 0,33	- 0,26	- 0,30
7 - 14	- 0,33	- 0,26	- 0,30
15 - 24	- 0,33	- 0,26	- 0,30
25 - 30	- 0,33	- 0,26	- 0,30
31 - 42	- 0,33	- 0,26	- 0,30
43 - 54	- 0,33	- 0,26	- 0,30
55 - 66	- 0,33	- 0,26	- 0,30
67 - 78	- 0,33	- 0,26	- 0,30
79 - 88	- 0,33	- 0,26	- 0,30
89 - 99	- 0,33	- 0,26	- 0,30
100 - 111	- 0,33	- 0,26	- 0,30

HÖJD FÄRDIGT GOLV I HUS

HUS	
1 - 6	+16,93
7 - 14	+16,74
15 - 24	+16,82
25 - 30	+17,45
31 - 42	+17,22
43 - 54	+16,98
55 - 66	+18,74
67 - 78	+16,92
79 - 88	+17,03
89 - 99	+16,73
100 - 111	+16,42

HÄNVISNING

RÖRNÄTSPLANER SE RITN. NR 8072/M:23 - M:24
LEDN. PROFILER — " — 8072/M:25 - M:26
NORMALSEKTION. — " — 8072/M:25

VÄG OCH ANLÄGGNINGS AB VANAB
Göteborgskontoret
Torsten Vackström

TEKNISKA FÖRVALTNINGSNÄMNDENS I GÖTEBORG VÄGNAR
den 27 SEP 1966
betygar. På tjänstens vägnar:
Hans Ydén

GÖTEBORG
ÅKERED

1933
2-7

GROVPLANERING, YTTRE RÖRNÄT
LEDNINGSDETALJER VID HUS

UPPRÄTTAD FÖR GAKO GÖTEBORG

VÄG OCH ANLÄGGNINGS AB
TEGNÉRGATAN 1 - STOCKHOLM C
TEL. 08/236780
Vanab

DATUM 1 JULI 1964
K | R 1:1 | G
SKALA 1:10
RITNING NR 8072/M:27

REVIDERINGEN AVSER | DAT | SIGN | BET | ANT

16
16