500871

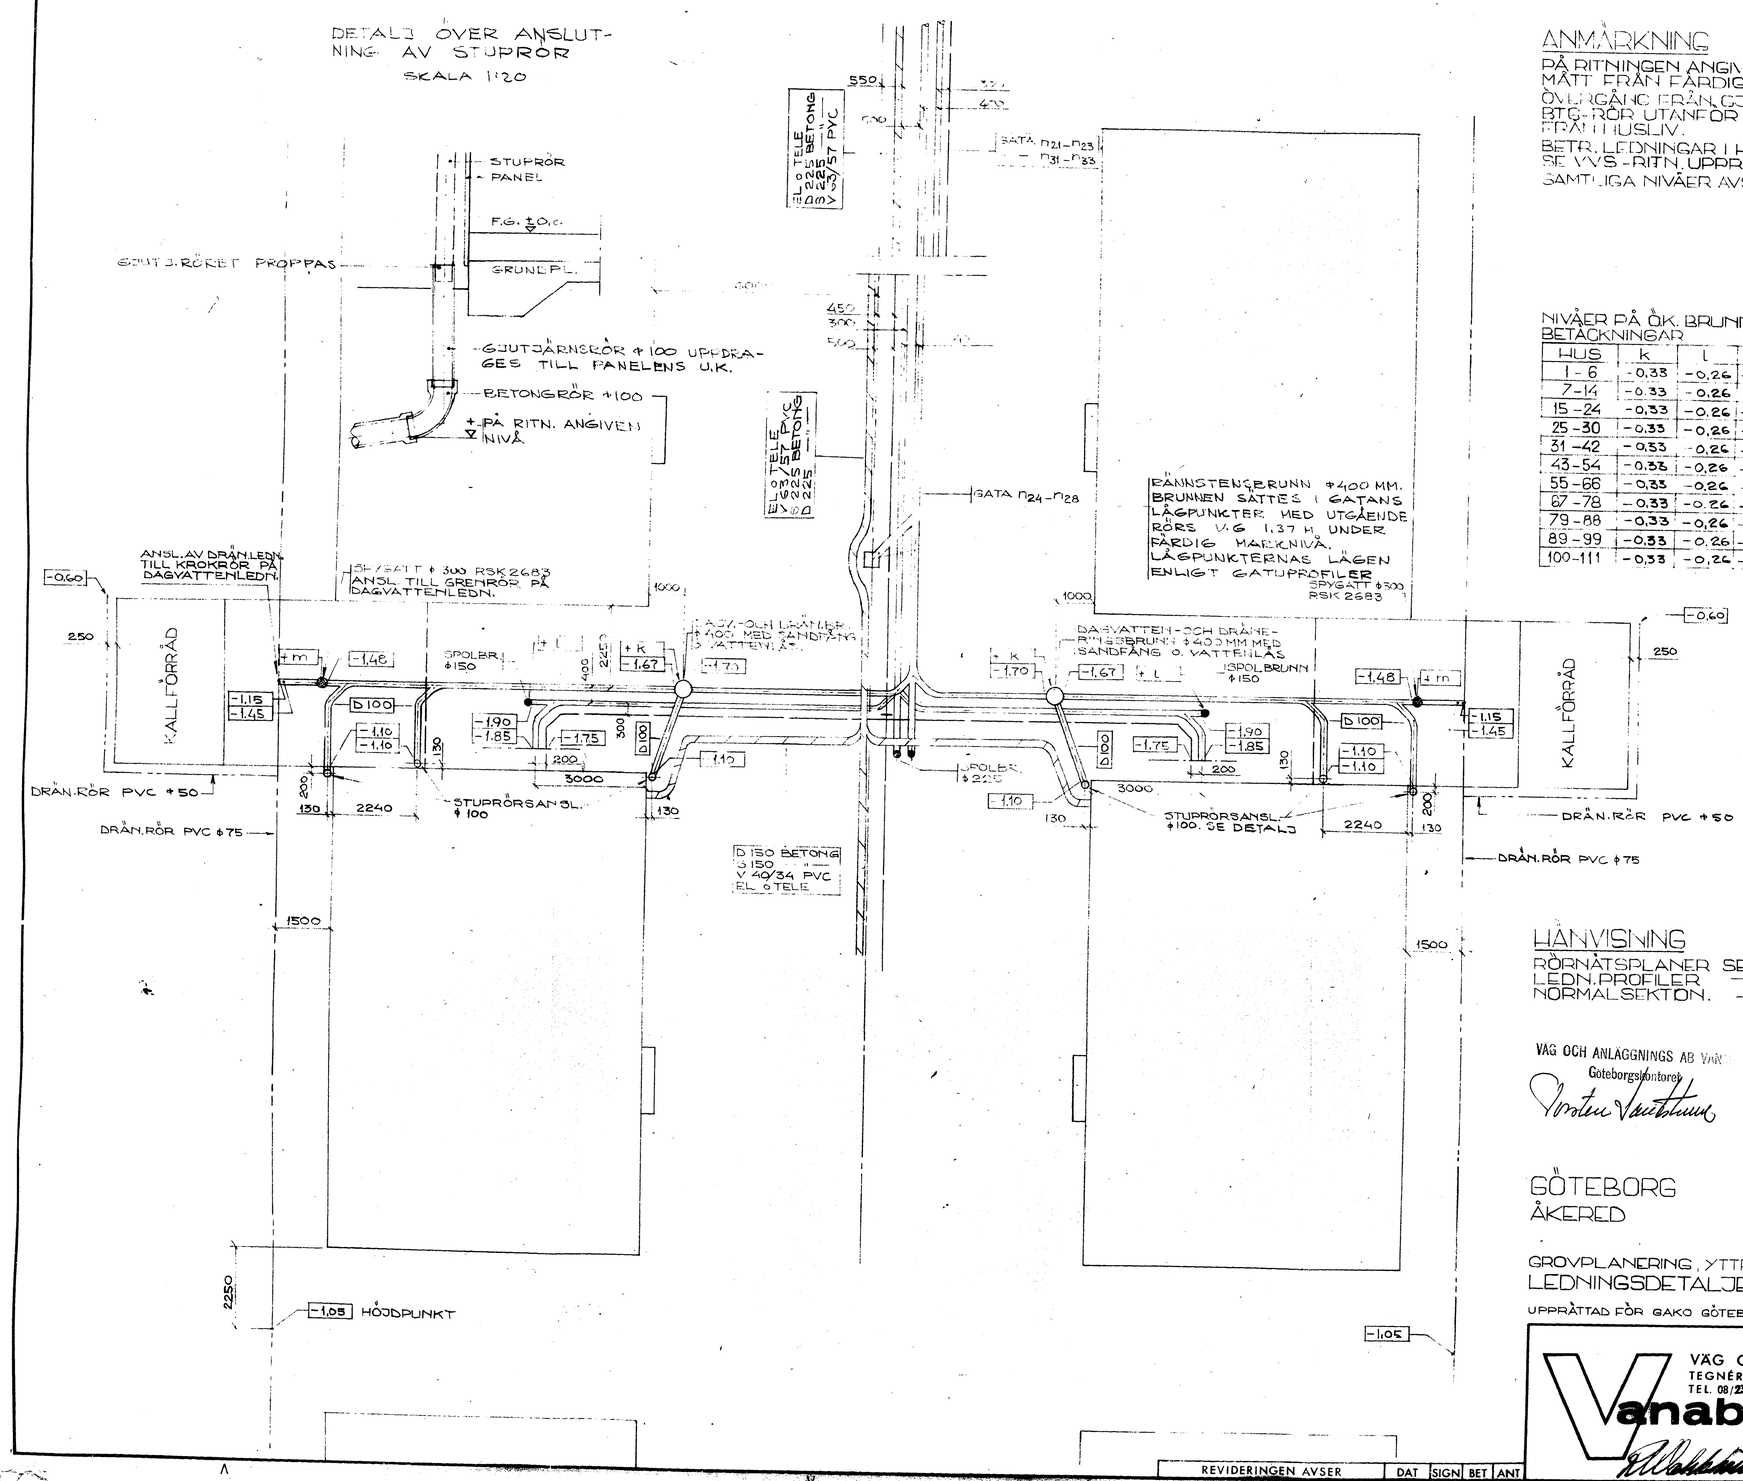


## ANMÄRKNING

PÅ RITNINGEN ANGIVNA HÖJDMÅTT AVSER MÅTT FRÅN FÄRDIGT GOLV I HUS.
ÖVERGÅNG FRÅN GJJ.-RÖR UNDER HUS TILL BTG-RÖR UTANFÖR HUS SKALL SKE 600 MM FRÅN HUSLIV.
BETR. LEDNINGAR I HUSENS BOTTENPLATTA SE VVS-RITN. UPPRÄTTADE AV GAKO.
SAMTLIGA NIVÅER AVSER LEDN. VATTENG.

NIVÅER PÅ ÖK. BRUNNS-BETÄCKNINGAR

| HUS | k | l | m |
|---|---|---|---|
| 1-6 | -0,33 | -0,26 | -0,30 |
| 7-14 | -0,33 | -0,26 | -0,30 |
| 15-24 | -0,33 | -0,26 | -0,30 |
| 25-30 | -0,33 | -0,26 | -0,30 |
| 31-42 | -0,33 | -0,26 | -0,30 |
| 43-54 | -0,33 | -0,26 | -0,30 |
| 55-66 | -0,33 | -0,26 | -0,30 |
| 67-78 | -0,33 | -0,26 | -0,30 |
| 79-88 | -0,33 | -0,26 | -0,30 |
| 89-99 | -0,33 | -0,26 | -0,30 |
| 100-111 | -0,33 | -0,26 | -0,30 |

HÖJD FÄRDIGT GOLV I HUS

| HUS | |
|---|---|
| 1-6 | +16,98 |
| 7-14 | +16,74 |
| 15-24 | +16,02 |
| 25-30 | +17,45 |
| 31-42 | +17,22 |
| 43-54 | +16,98 |
| 55-66 | +16,74 |
| 67-78 | +16,02 |
| 79-88 | +17,03 |
| 89-99 | +16,73 |
| 100-111 | +16,42 |

## HÄNVISNING

RÖRNÄTSPLANER SE RITN. NR 8072/M:23-M:24
LEDN. PROFILER — " — 8072/M:25-M:26
NORMALSEKTION. — " — 8072/M:25

VÄG OCH ANLÄGGNINGS AB VANAB
Göteborgskontoret
Torsten Vanstrum

TEKNISK ANLÄGGNADSNÄMNDENS I GÖTEBORG VÄGNAR
den 27 SEP 1966
betygar. På tjänstens vägnar:
Hans Holm 2-6

GÖTEBORG
ÅKERED

GROVPLANERING, YTTRE RÖRNÄT
LEDNINGSDETALJER VID HUS

UPPRÄTTAD FÖR GAKO GÖTEBORG

VÄG OCH ANLÄGGNINGS AB
TEGNÉRGATAN 1 · STOCKHOLM C
TEL. 08/23 67 80
Vanab

| DATUM | 1 JULI 1964 | |
|---|---|---|
| K | R 11 | G |
| SKALA | 1:100 | |
| RITNING NR | 8072/M:27 | |

| REVIDERINGEN AVSER | DAT | SIGN | BET | ANT |
|---|---|---|---|---|

16

16