TOMT. NR. 1-36 I 3KV. SIPPERLAVEN, NÄSET, GÖTEBORG.
SITUATIONSPLAN.
VATTEN OCH AVLOPPSLEDNINGAR
SKALA 1:400

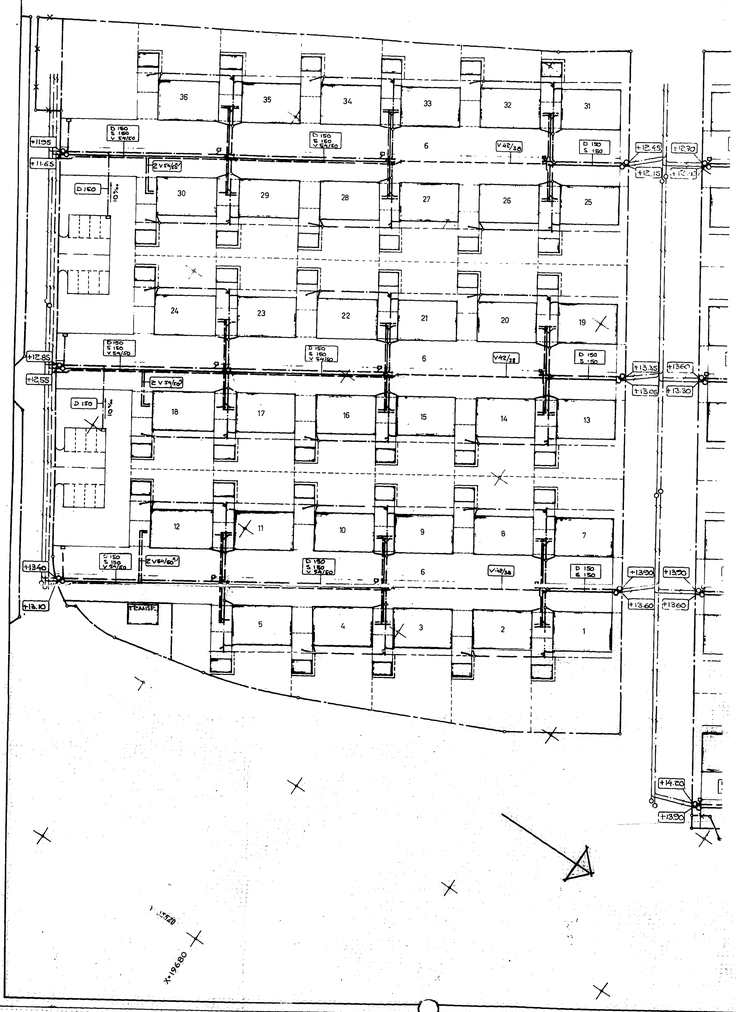

503540

BETECKNINGAR

- KOORDINATBESTÄMD KVARTERSGRÄNS = BYGGNADSOMR. GRÄNS
- EJ KOORDINATBEST. DO
- KVARTERSGRÄNS AVSEDD ATT UTGÅ
- TOMTGRÄNS
- KOORDINATBESTÄMD STAKLINJE
- ILLUSTRATIONSLINJE
- GRÄNS FÖR MARKBEHANDLING
- S 000 FÖRSLAGEN SPILLV LEDN.
- D 000 DAGV LEDN.
- V 000 VATTENLEDN.
- BEF. ELLER PROJECTERADE LEDN. GBG STADS VA-VERK.
- NEDSTIGNINGSBRUNN Ø 1000
- SPOLBRUNN Ø 150
- DAGVATTENBRUNN S 400
- GRÄNS- OCH DRÄN.BR. Ø 400 SPUNTAT.
- DRÄN. LEDNING AV PVC
- AVSTÄNGNINGSVENTIL

ANMÄRKNINGAR

ANGIVNA HÖJDER AVSER VATTENGÅNG VID KVARTERSGRÄNS.
LEDNINGSDIMENSIONER I MM.
FÖR DE FRISTÅENDE SOM UTLEVERING MED RESP. BOSTADSGATAS HUVUDVATTENLEDNING (HUS NR. 112, 125, 139, 153) SKALL GÅL-IN- SOM UTGÅENDE VATTENSERVIS HA DIMENSIONEN Ø 54/50.

GÖTEBORG DEN 23 MAJ 1967

VÄG OCH ANLÄGGNINGSAB
VANAB
Anteu Sandström

FASTSTÄLLD AV STADSARKITEKTENFASTIGHETSNÄMNDEN I GÖTEBORG VARNAS
den 13 JUN 1967
betygar, att denna stämpel

2974
1-9