TOMT. NR. 1, 3, 5, 13, 15, 17, 25, 27, 29 I 3KV. SIPPERLAVEN, NÄSET, GÖTEBORG.

VATTEN OCH AVLOPPSLEDNINGAR. SKALA 1:50.

503549

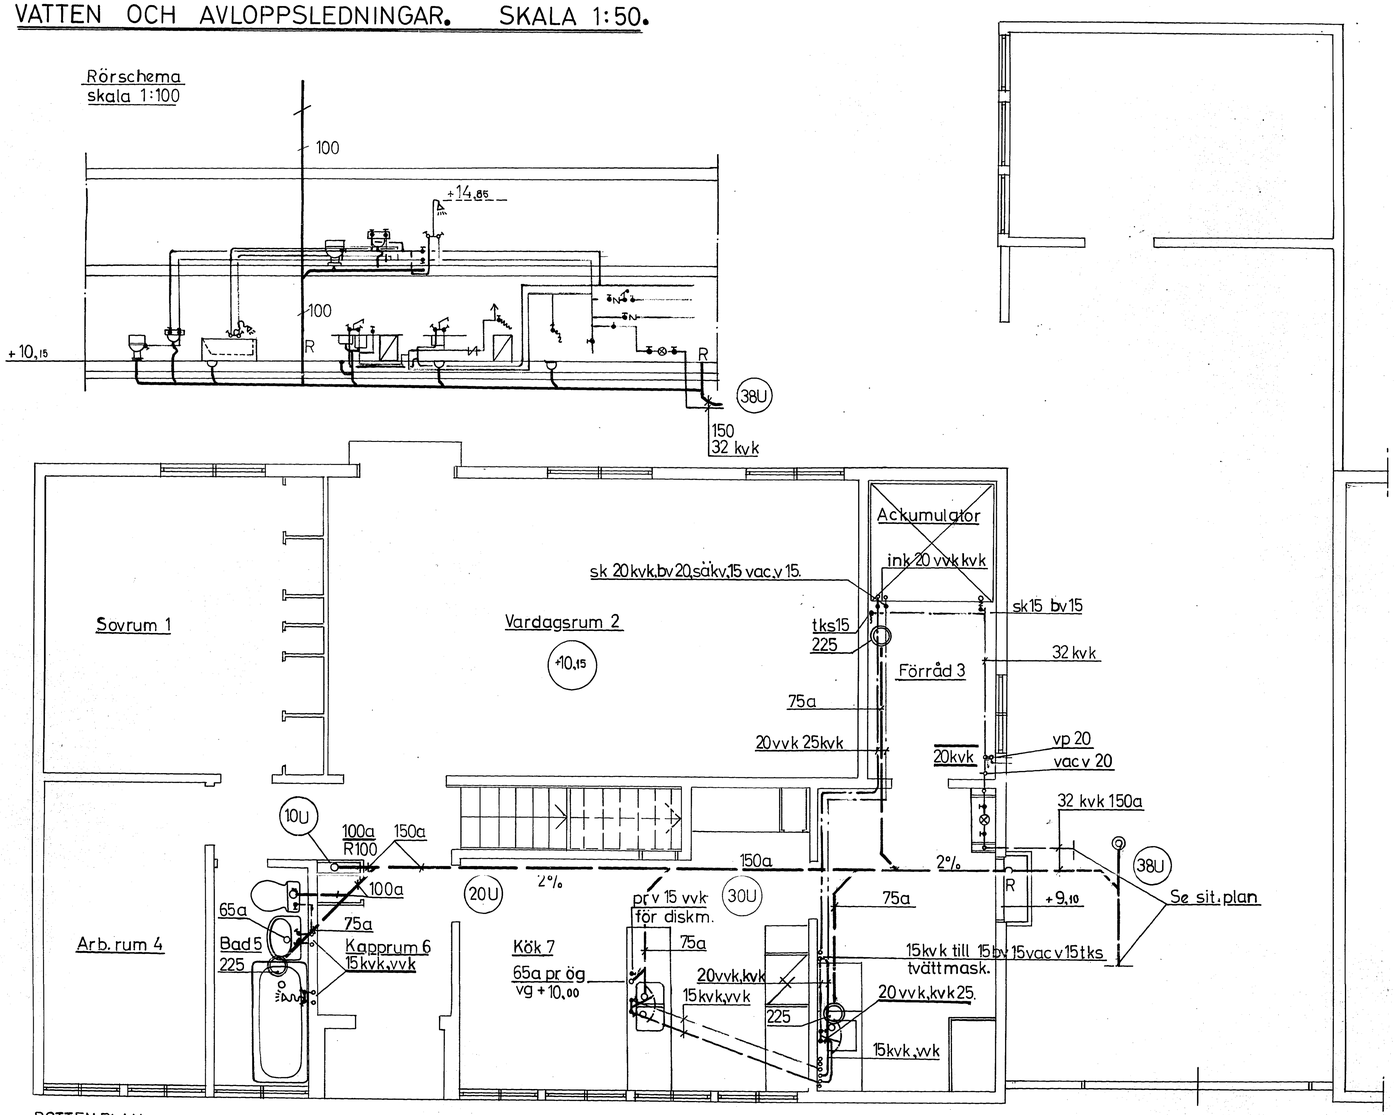

BOTTEN PLAN

FÖR INSTALLATION OVAN
BOTTENPLATTA SVARAR
GÖTEBORGS BYGGNADSGILLE

GÖTEBORG DEN 23 MAJ 1967

GÖTEBORGS BYGGNADSGILLE
Röravdelningen

VAG OCH ANLÄGGNINGS AB VANAB
Göteborgskontoret

FASTSTÄLLD AV STADSARKITEKTEN PÅ BYGGNADSNÄMNDENS I GÖTEBORG VÄGNAR
den 13 JUN 1967
betygar. På [illegible]

2974
2-9