TOMT. NR. 2, 4, 14, 16, 18, 26, 28, 30 I 3KV. SIPPERLAVEN, NÄSET, GÖTEBORG.

K

503551

VATTEN OCH AVLOPPSLEDNINGAR. SKALA 1:50.

RÖRSCHEMA
skala 1:100

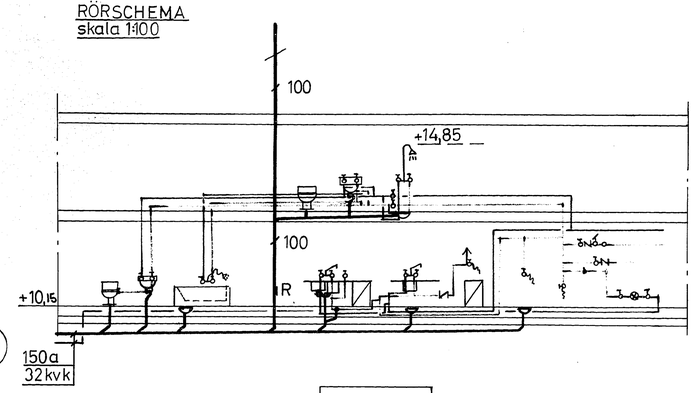

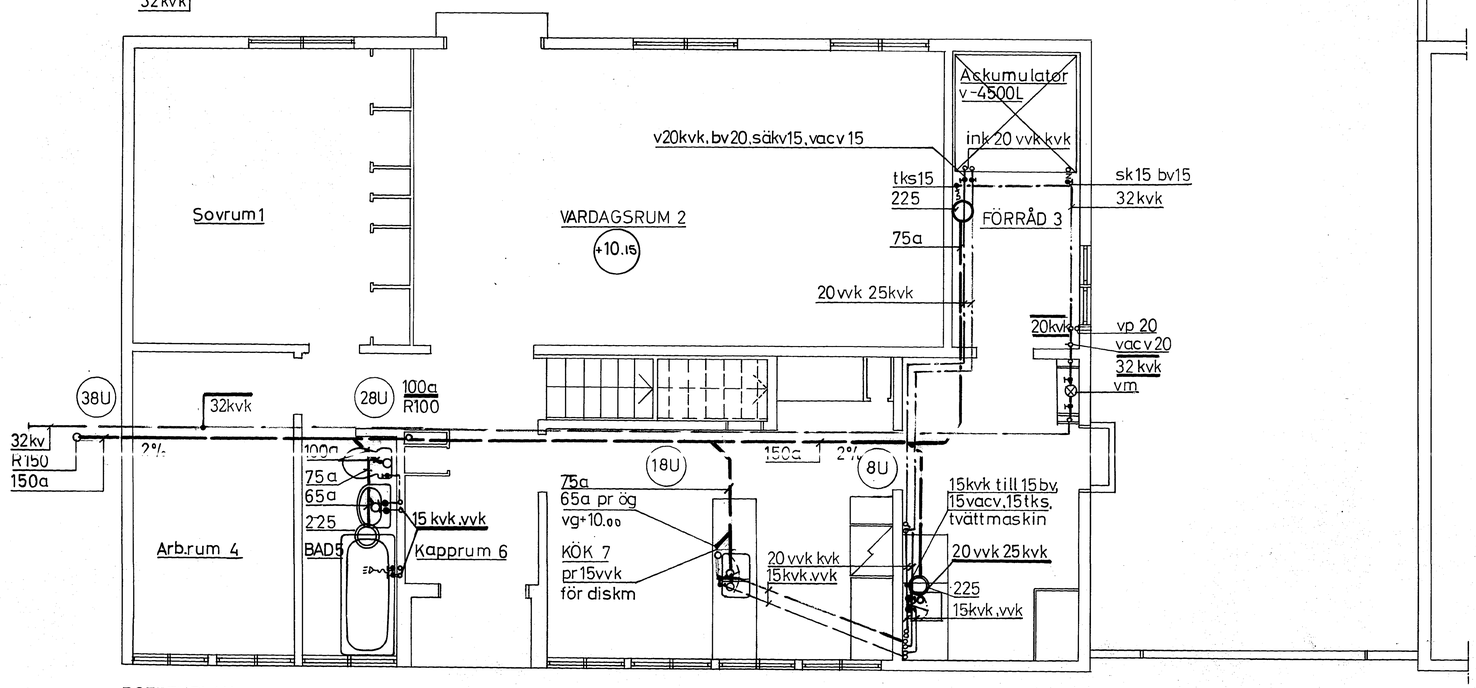

BOTTENPLAN

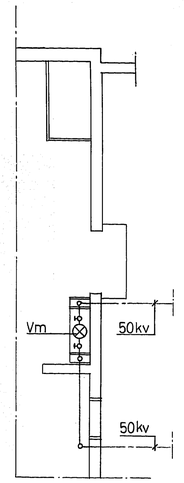

Placering av hvm.
Skala 1:50

FÖR INSTALLATION OVAN
BOTTENPLATTA SVARAR
GÖTEBORGS BYGGNADSGILLE

GÖTEBORG DEN 23 MAJ 1967

GÖTEBORGS BYGGNADSGILLE
Rörsvdelningen

VAG OCH ANLÄGGNINGS AB VANAD
Göteborgskontoret

FASTSTÄLLD AV STADSARKITEKTEN PÅ BYGGNADSNÄMNDENS I GÖTEBORG VÄGNAR
den 13 JUN 1967
beträffande
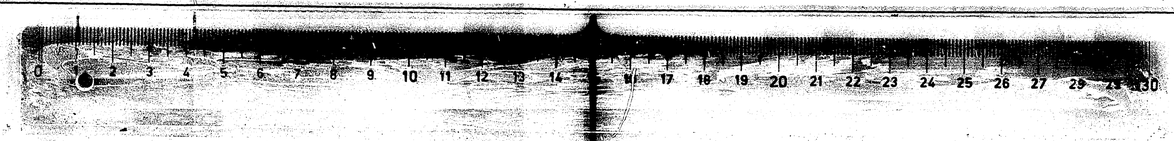
2974
4-9