TOMT. NR. 7 , 9 , 11 , 19 , 21 , 23 , 31 , 33 , 35 I 3KV. SIPPERLAVEN , NÄSET , GÖTEBORG.

503553 KS

VATTEN OCH AVLOPPSLEDNINGAR. SKALA 1 : 50.

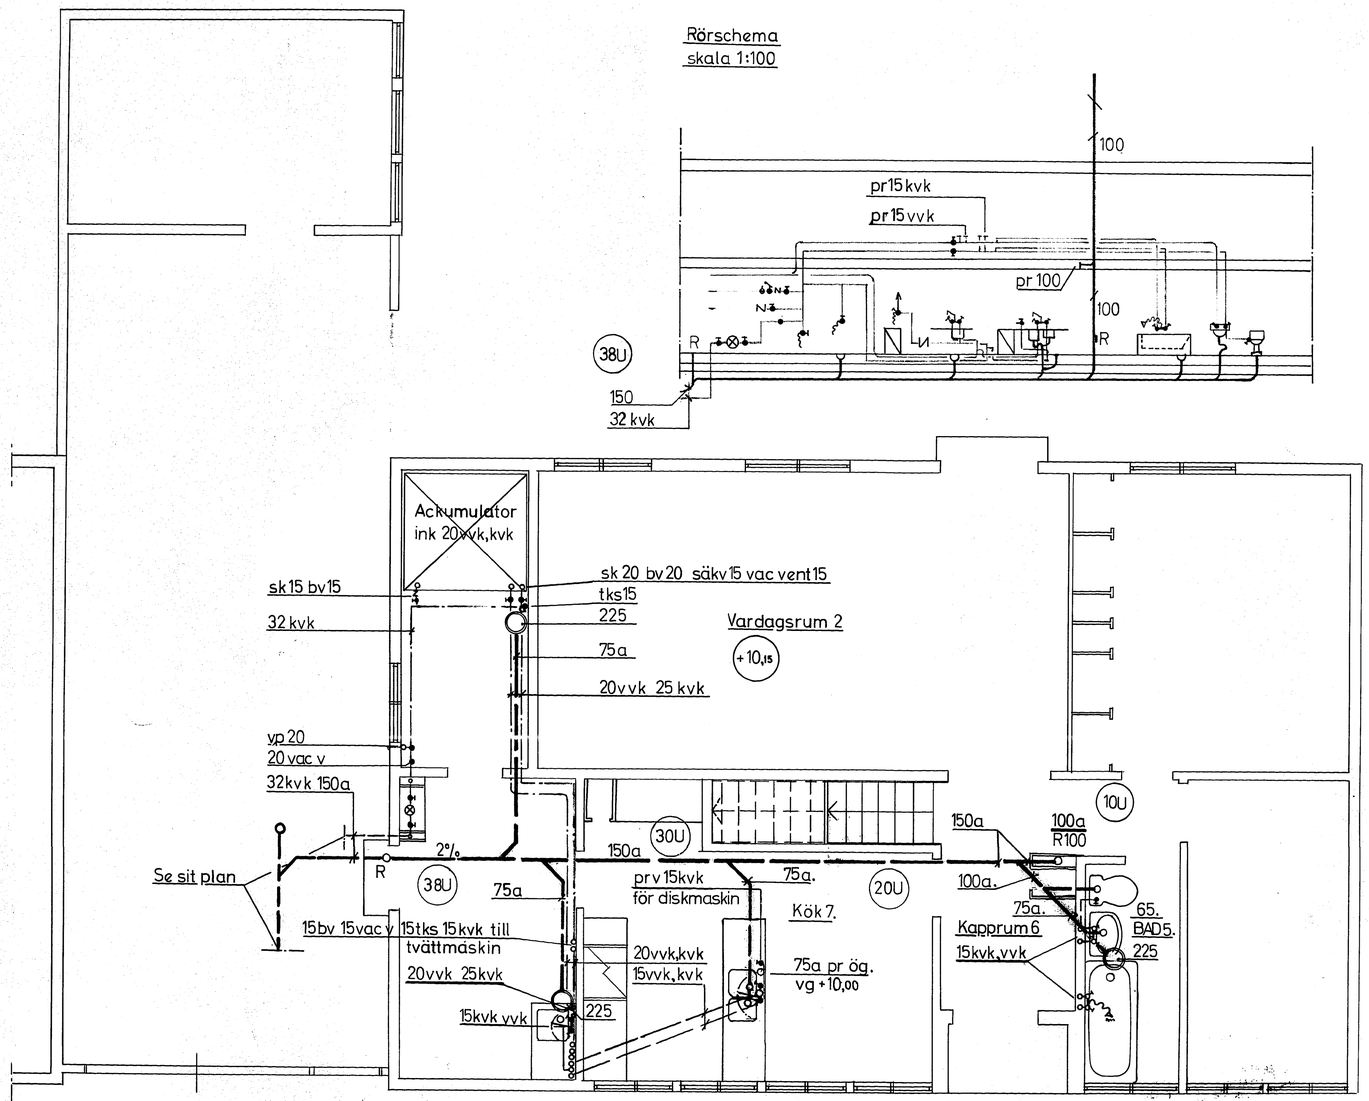

BOTTENPLAN

FÖR INSTALLATION OVAN BOTTENPLATTA SVARAR GÖTEBORGS BYGGNADSGILLE

GÖTEBORG DEN 23 MAJ 1967

VÄG OCH ANLÄGGNINGS AB VANAD
Göteborgskontoret
Torsten Lauchstrom

GÖTEBORGS BYGGNADSGILLE
Förvaltningen

FASTSTÄLLD AV STADSARKITEKTEN PÅ BYGGNADSNÄMNDENS I GÖTEBORG VÄGNAR
den 13 JUN 1967
betygar. På tjänstens vägnar

2974
6-9