503554 KS

TOMT. NR. 7 , 9 , 11 , 19 , 21 , 23 , 31 , 33 , 35 I 3KV. SIPPERLAVEN , NÄSET , GÖTEBORG.

VATTEN OCH AVLOPPSLEDNINGAR. SKALA 1:50.

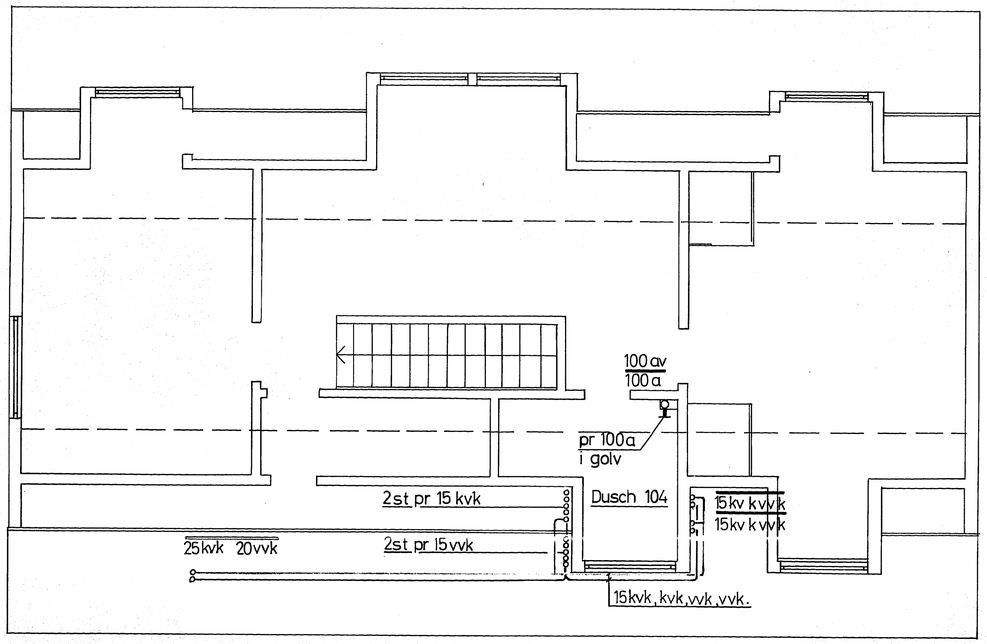

ÖVERPLAN

GÖTEBORG DEN 23 MAJ 1967

GÖTEBORGS BYGGNADSGILLE
Rörsvetsningen

VÄG OCH ANLÄGGNINGS AB VANAD
Göteborgskontoret

FASTSTÄLLD AV STADSARKITEKTEN PÅ BYGGNADSNÄMNDENS I GÖTEBORG VÄGNAR
den 13 JUN 1967
betyger. På tillsatta vägar.

2974
7-9