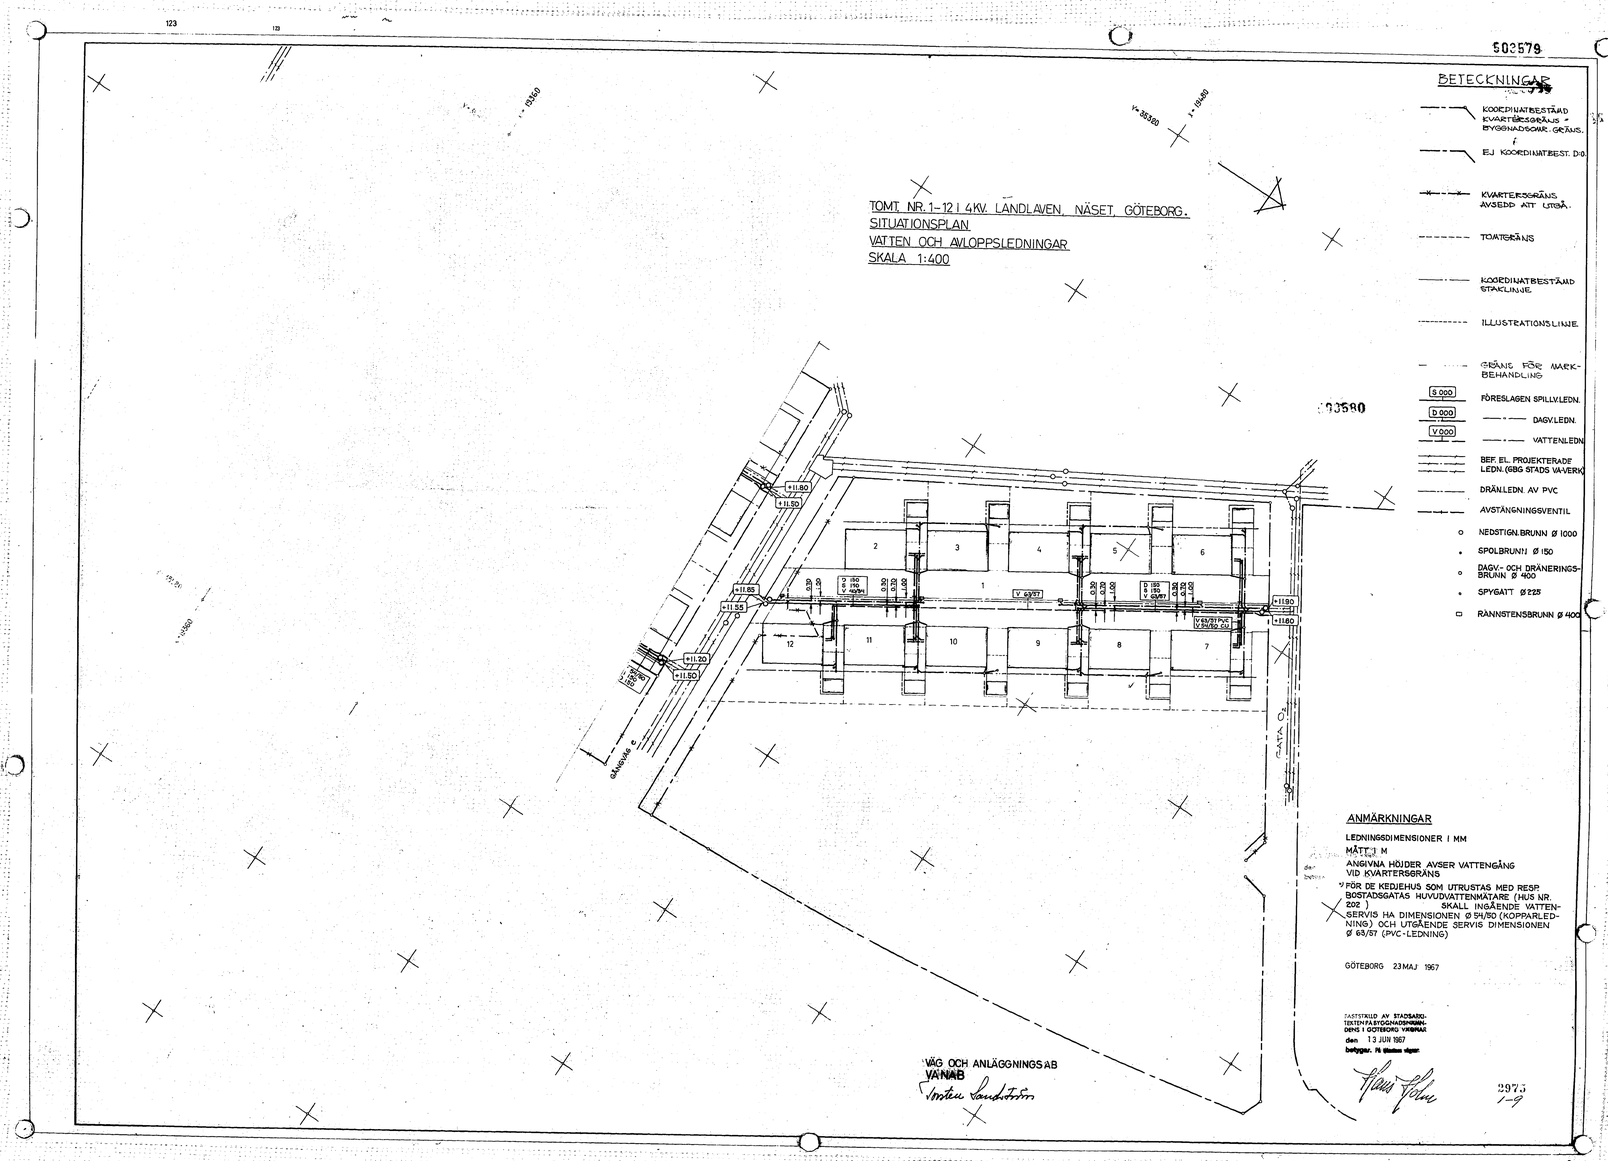
123
123
Y = 19560
Y = 19540
V = 38360
902579
902580
TOMT NR. 1–12 I 4KV. LANDLAVEN, NÄSET, GÖTEBORG.
SITUATIONSPLAN
VATTEN OCH AVLOPPSLEDNINGAR
SKALA 1:400
+11.80
+11.80
+11.65
+11.55
+11.20
+11.50
+11.80
+11.80
V 63/57
V 63/57 PVC
V 54/50 CU
PASTA O.
Gårdsvägen
FÖRSL. FEDP 80
1
2
3
4
5
6
7
8
9
10
11
12
BETECKNINGAR
KOORDINATBESTÄMD KVARTERSGRÄNS = BYGGNADSGRÄNS.
EJ KOORDINATBEST. D:O.
KVARTERSGRÄNS, AVSEDD ATT UTGÅ.
TOMTGRÄNS
KOORDINATBESTÄMD STAKLINJE.
ILLUSTRATIONSLINJE.
GRÄNS FÖR MARKBEHANDLING
S 000 FÖRESLAGEN SPILLV.LEDN.
D 000 DAGV.LEDN.
V 000 VATTENLEDN.
BEF. EL. PROJEKTERADE LEDN. (GBG STADS VA-VERK)
DRÄN.LEDN. AV PVC
AVSTÄNGNINGSVENTIL
NEDSTIGN.BRUNN Ø 1000
SPOLBRUNN Ø 150
DAGV.- OCH DRÄNERINGSBRUNN Ø 400
SPYGATT Ø 225
RÄNNSTENSBRUNN Ø 400
ANMÄRKNINGAR
LEDNINGSDIMENSIONER I MM
MÅTT I M
ANGIVNA HÖJDER AVSER VATTENGÅNG VID KVARTERSGRÄNS
*) FÖR DE KEDJEHUS SOM UTRUSTAS MED RESP. BOSTADSGATAS HUVUDVATTENMÄTARE (HUS NR. 202) SKALL INGÅENDE VATTENSERVIS HA DIMENSIONEN Ø 54/50 (KOPPARLEDNING) OCH UTGÅENDE SERVIS DIMENSIONEN Ø 63/57 (PVC-LEDNING)
GÖTEBORG 23 MAJ 1967
VÄG OCH ANLÄGGNINGS AB
VANAB
FASTSTÄLLD AV STADSBYGGNADSNÄMNDEN I GÖTEBORG
den 13 JUN 1967
2975
1-9