TOMT. NR. 2, 4, 6 I 4KV. LANDLAVEN, NÄSET, GÖTEBORG.

VATTEN OCH AVLOPPSLEDNINGAR. SKALA 1:50.

503580 K

Rörschema
skala 1:100

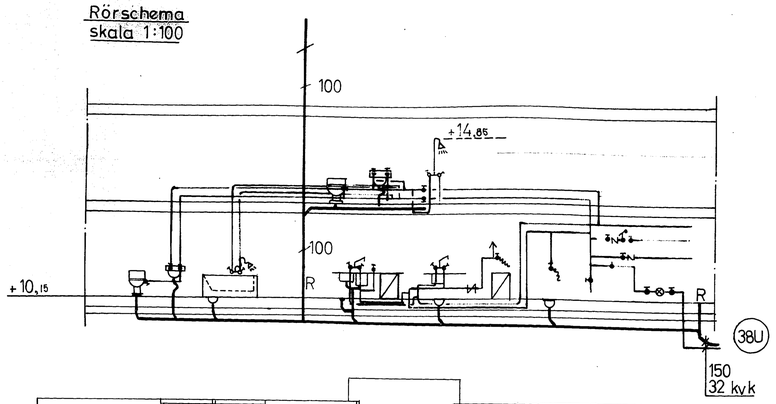

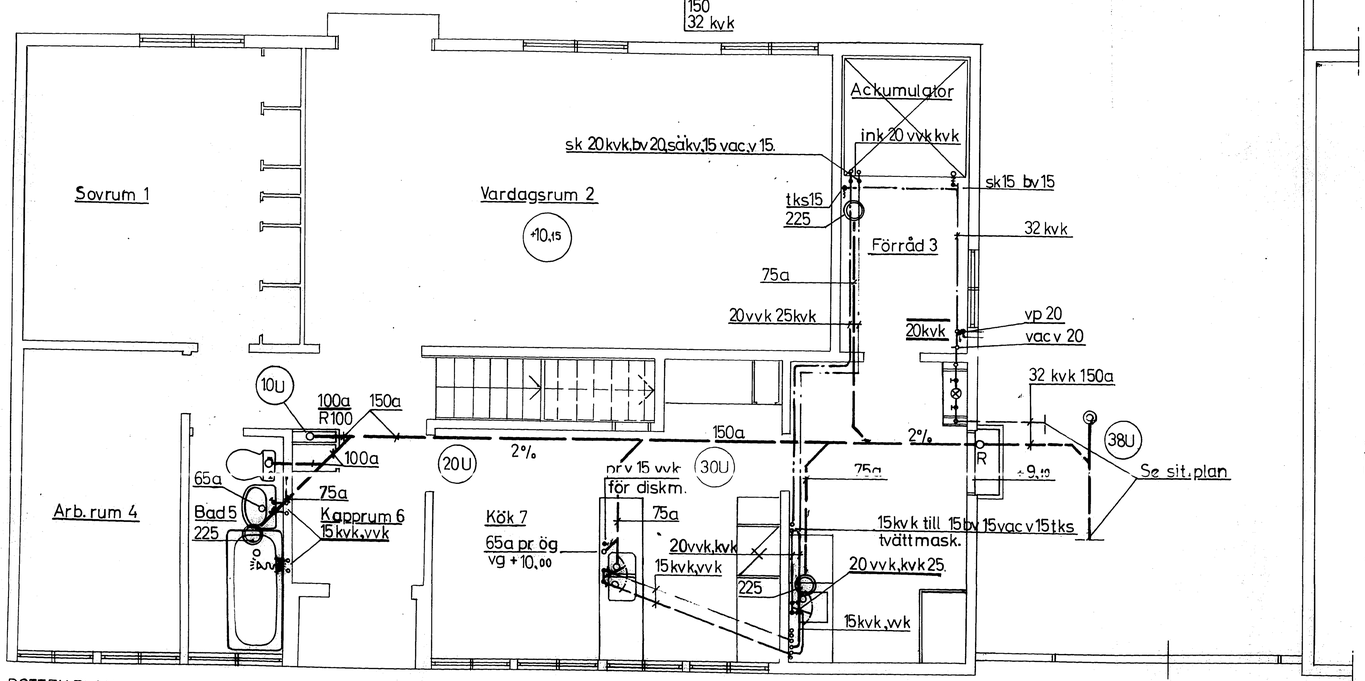

BOTTEN PLAN

FASTSTÄLLD AV STADSARKITEKTEN PÅ BYGGNADSNÄMNDENS I GÖTEBORG VÄGNAR
den 13 JUN 1967
betygar. På tjänstens vägnar
Hans Tolne

FÖR INSTALLATION OVAN BOTTENPLATTA SVARAR GÖTEBORGS BYGGNADSGILLE

GÖTEBORGS BYGGNADSGILLE
Röravdelningen

GÖTEBORG DEN 23 MAJ 1967
VÄG OCH ANLÄGGNINGS AB VÄNER
Göteborgskontoret

2975.
2-9