TOMT. NR. 5, 3 I 4KV. LANDLAVEN, NÄSET, GÖTEBORG.

VATTEN OCH AVLOPPSLEDNINGAR. SKALA 1:50.

503582 K

RÖRSCHEMA
skala 1:100

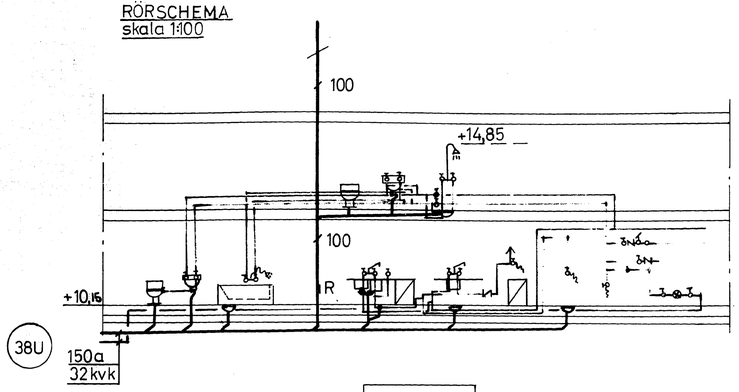

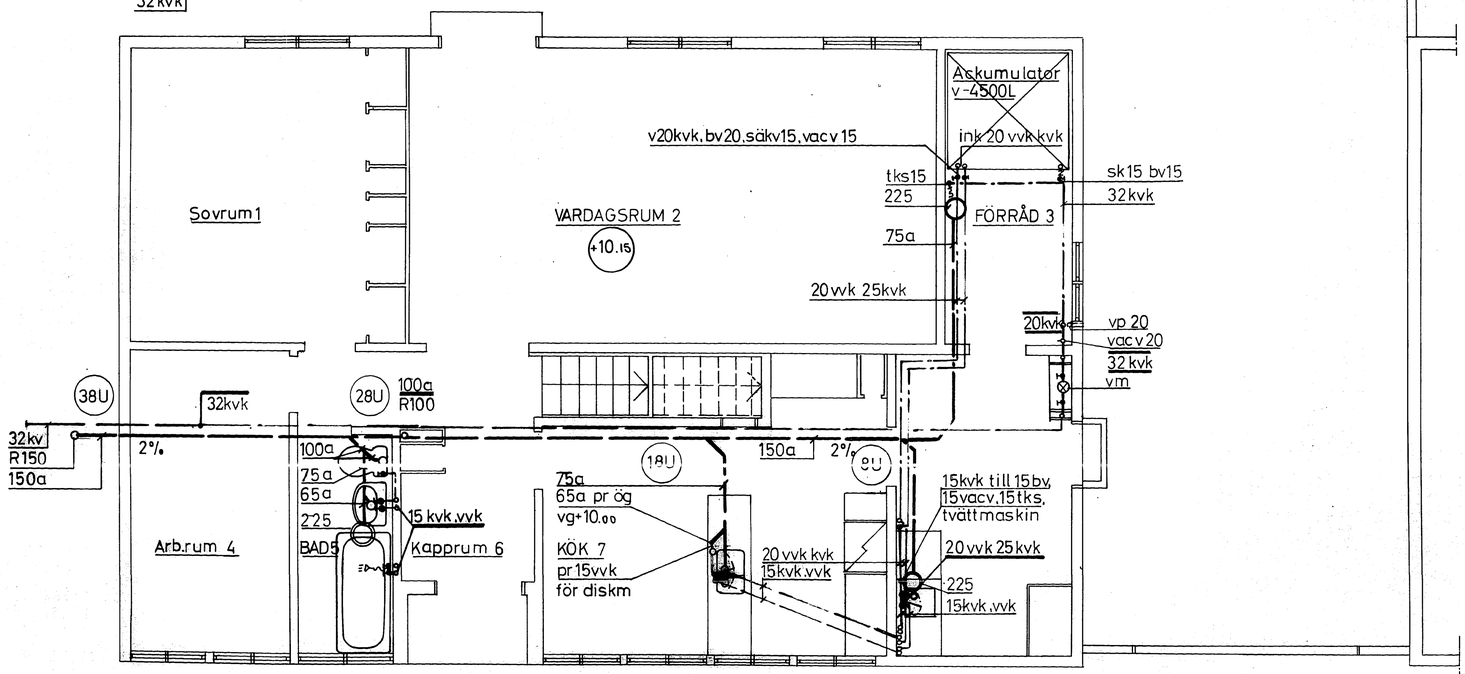

FÖR INSTÄLLATION OVAN BOTTENPLATTA SVARAR GÖTEBORGS BYGGNADSGILLE

GÖTEBORG DEN 23 MAJ 1967

VÄG OCH ANLÄGGNINGS AB VANAB
Göteborgskontoret
Anton Lundström

FASTSTÄLLD AV STADSARKITEKTEN PÅ BYGGNADSNÄMNDENS I GÖTEBORG VÄGNAR
den 13 JUN 1967
betygar. På nämndens vägnar:
Hans Holm

GÖTEBORGS BYGGNADSGILLE
Förvaltningen
Bertil Hellinder

2975
4-9