TOMT. NR. 8, 10 I 4 KV. LANDLAVEN, NÄSET, GÖTEBORG.

503586 KS

VATTEN OCH AVLOPPSLEDNINGAR. SKALA 1:50.

Rörschema
skala 1:100

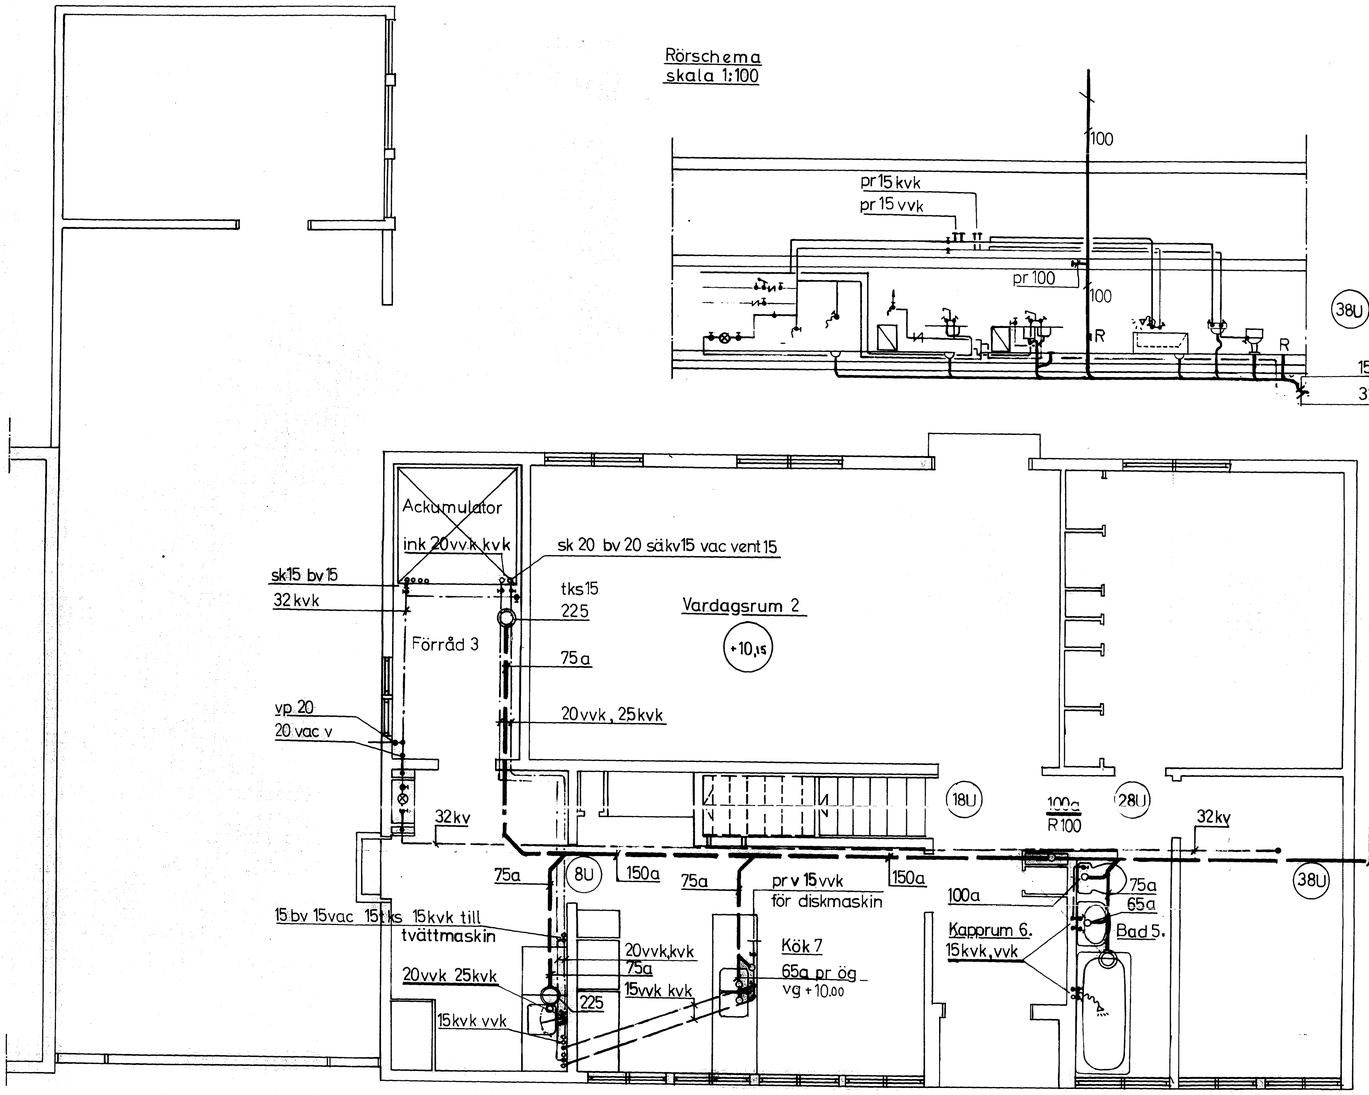

BOTTENPLAN

FÖR INSTALLATION OVAN BOTTENPLATTA SVARAR GÖTEBORGS BYGGNADSGILLE

GÖTEBORG DEN 23 MAJ 1967

VÄG OCH ANLÄGGNINGS AB VANAB
Göteborgskontoret

GÖTEBORGS BYGGNADSGILLE
Röravdelningen

FASTSTÄLLD AV STADSARKITEKTEN PÅ BYGGNADSNÄMNDENS I GÖTEBORG VÄGNAR
den 13 JUN 1967
betygar. På Nämndens vägnar:

2975
8-9