TOMT. NR. 1-20 I 5 KV. FLÄCKLAVEN, NÄSET, GÖTEBORG.
SITUATIONSPLAN
VATTEN OCH AVLOPPSLEDNINGAR.
SKALA 1:400.

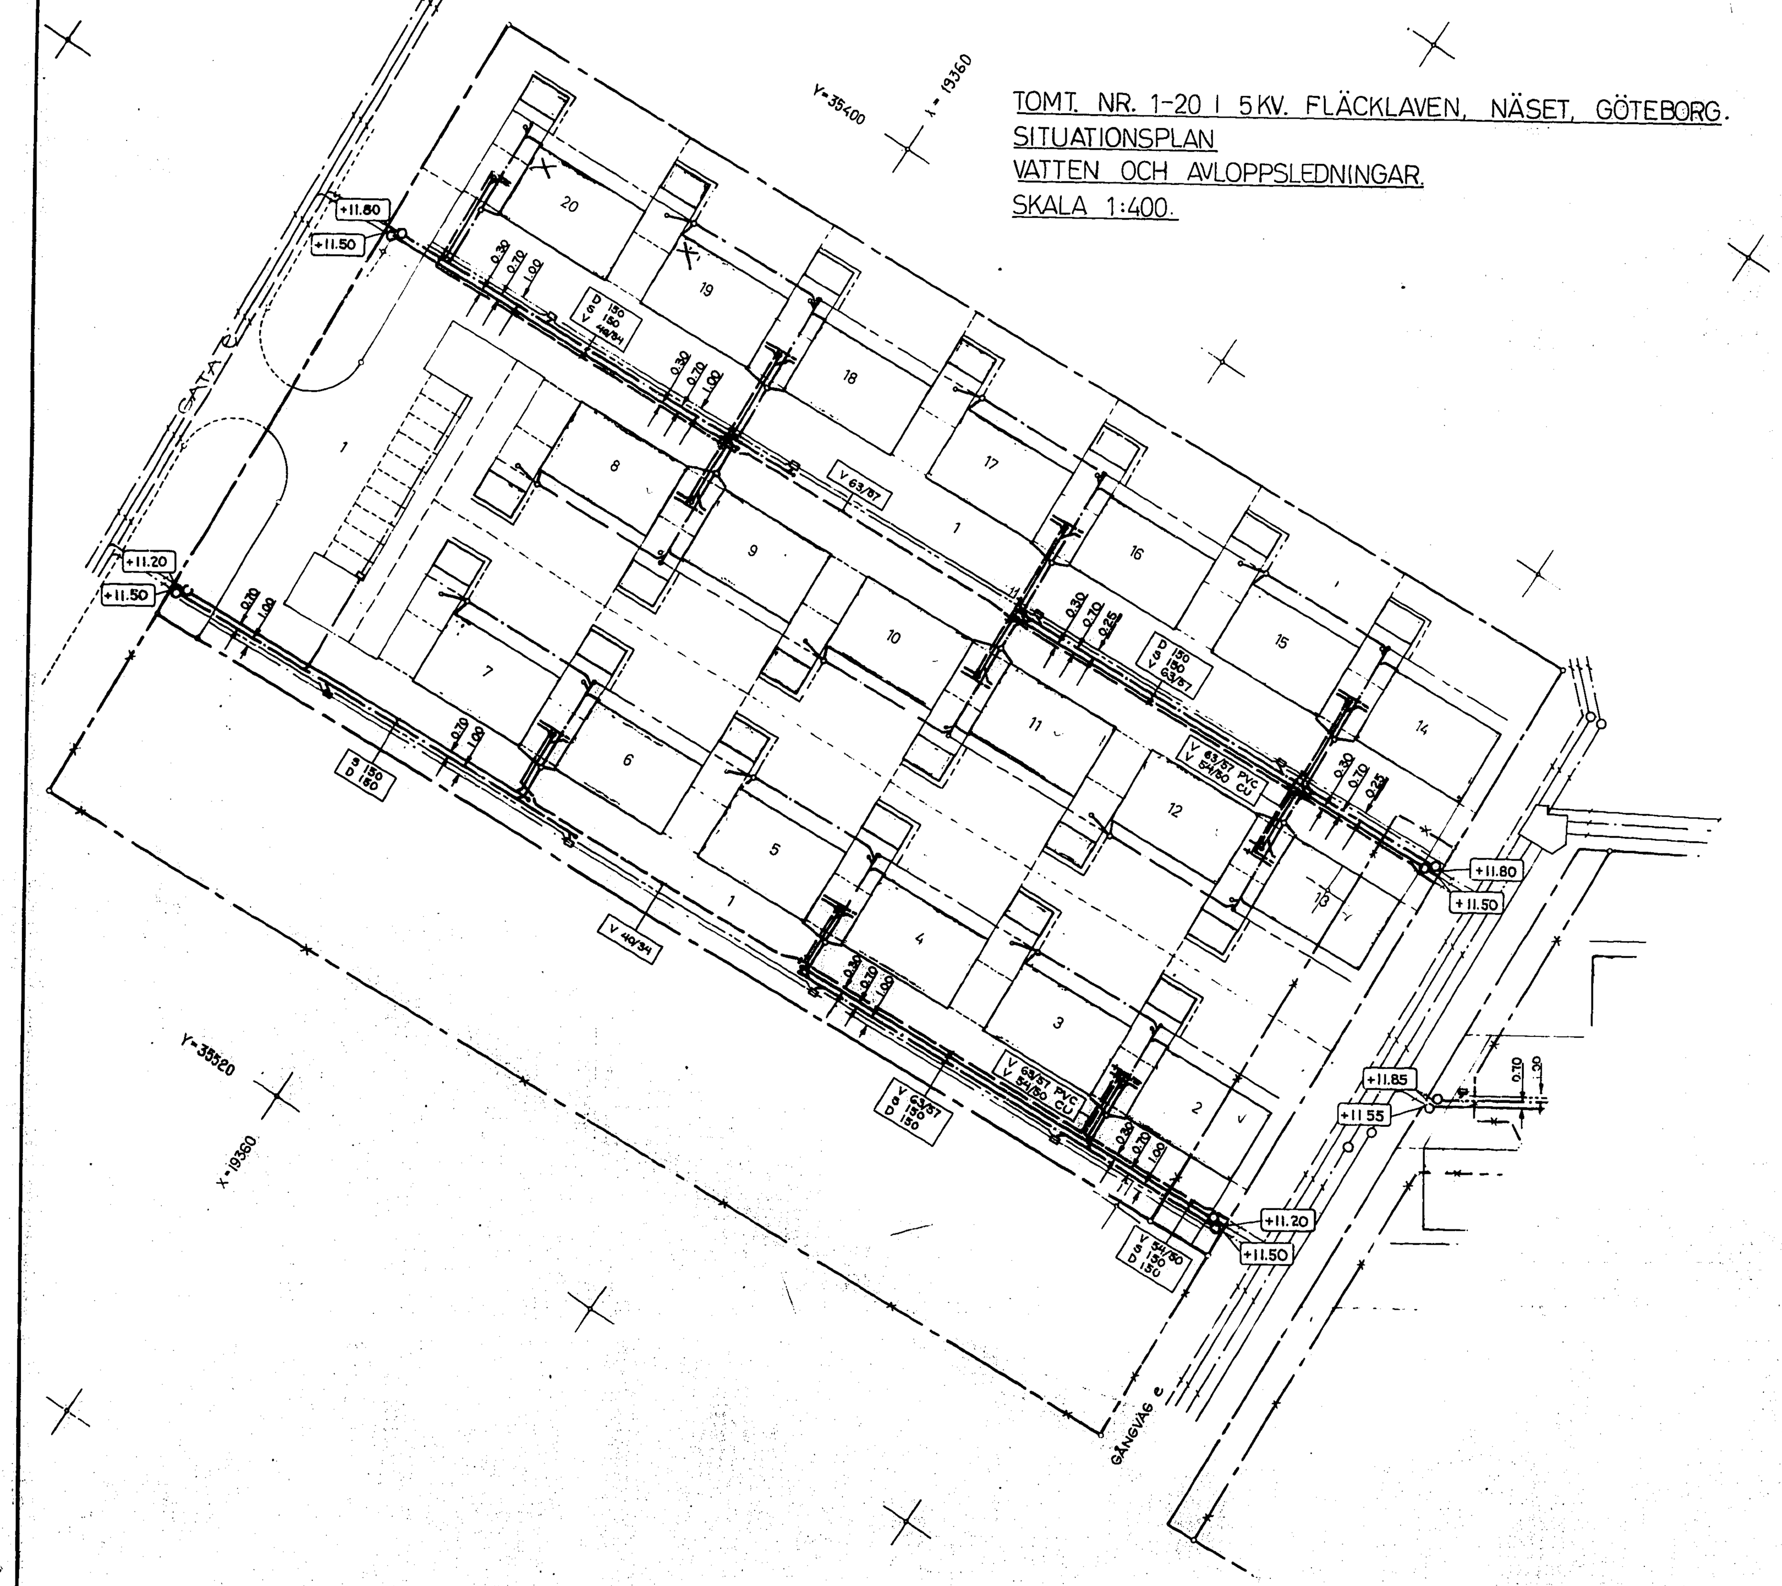

BETECKNINGAR

503672

- KOORDINATBESTÄMD KVARTERSGRÄNS - BYGGNADSOMR. GRÄNS.
- EJ KOORDINATBEST. D:O.
- KVARTERSGRÄNS AVSEDD ATT UTGÅ.
- TOMTGRÄNS
- KOORDINATBESTÄMD STAKLINJE
- ILLUSTRATIONSLINJE
- GRÄNS FÖR MARK-BEHANDLING
- S 000 FÖRESLAGEN SPILLV.LEDN.
- D 000 — " — DAGV.LEDN.
- V 000 — " — VATTENLEDN.
- BEF. EL. PROJEKTERADE LEDN. (GBG STADS VA-VERK)
- DRÄN.LEDN AV PVC
- AVSTÄNGNINGSVENTIL
- NEDSTIGN.BRUNN Ø 1000
- SPOLBRUNN Ø 150
- DAGV.- OCH DRÄNERINGS-BRUNN Ø 400
- SPYGATT Ø 225
- RÄNNSTENSBRUNN Ø 400

ANMÄRKNINGAR

LEDNINGSDIMENSIONER I MM

MÅTT I M

ANGIVNA HÖJDER AVSER VATTENGÅNG VID KVARTERSGRÄNS

*) FÖR DE KEDJEHUS SOM UTRUSTAS MED RESP. BOSTADSGATAS HUVUDVATTENMÄTARE (HUS NR. (223 A OCH 228 A) SKALL INGÅENDE VATTEN-SERVIS HA DIMENSIONEN Ø 54/50 (KOPPARLEDNING) OCH UTGÅENDE SERVIS DIMENSIONEN Ø 63/57 (PVC-LEDNING)

GÖTEBORG DEN 23 MAJ 1967

FASTSTÄLLD AV STADSARKITEKTEN PÅ BYGGNADSNÄMNDENS I GÖTEBORG VÄGNAR
den 13 JUN 1967
betygar. [illegible]

VÄG OCH ANLÄGGNINGS AB
VANAB

2976
1-9