TOMT. NR. 2, 4, 6, 14, 16, 18, 20 I 5KV. FLÄCKLAVEN . NÄSET . GÖTEBORG.

503623 KS

VATTEN OCH AVLOPPSLEDNINGAR SKALA 1:50

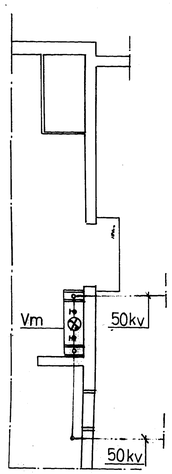

Placering av hvm och 153

Skala 1:50

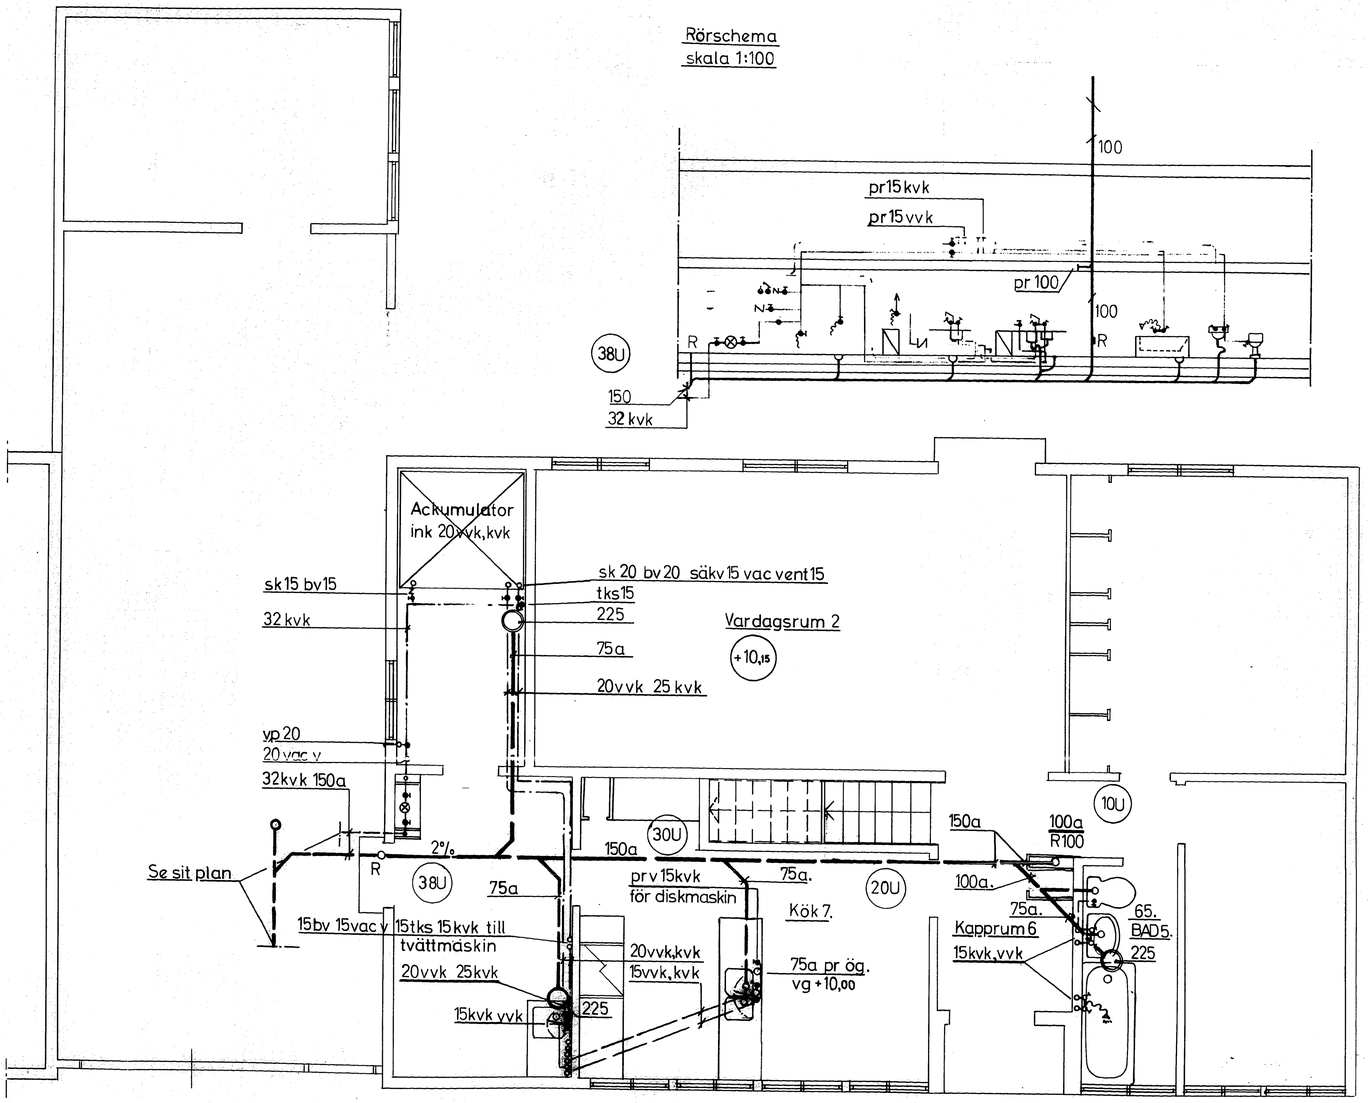

Rörschema
skala 1:100

BOTTENPLAN

FÖR INSTALLATION OVAN BOTTENPLATTA SVARAR GÖTEBORGS BYGGNADSGILLE

GÖTEBORG DEN 23 MAJ 1967

VÄG OCH ANLÄGGNINGS AB VANAB
Göteborgskontoret

FASTSTÄLLD AV STADSARKITEKTEN PÅ BYGGNADSNÄMNDENS I GÖTEBORG VÄGNAR
den 13 JUN 1967
betygar. På Nämndens vägnar:

GÖTEBORGS BYGGNADSGILLE
Rörcavdelningen

2973
2-9