TOMT. NR. 3, 5, 7, 15, 17, 19 I 5KV. FLÄCKLAVEN, NÄSET, GÖTEBORG. 5L503[illegible] KS

VATTEN OCH AVLOPPSANLÄGNINGAR. SKALA 1:50.

Rörschema
skala 1:100

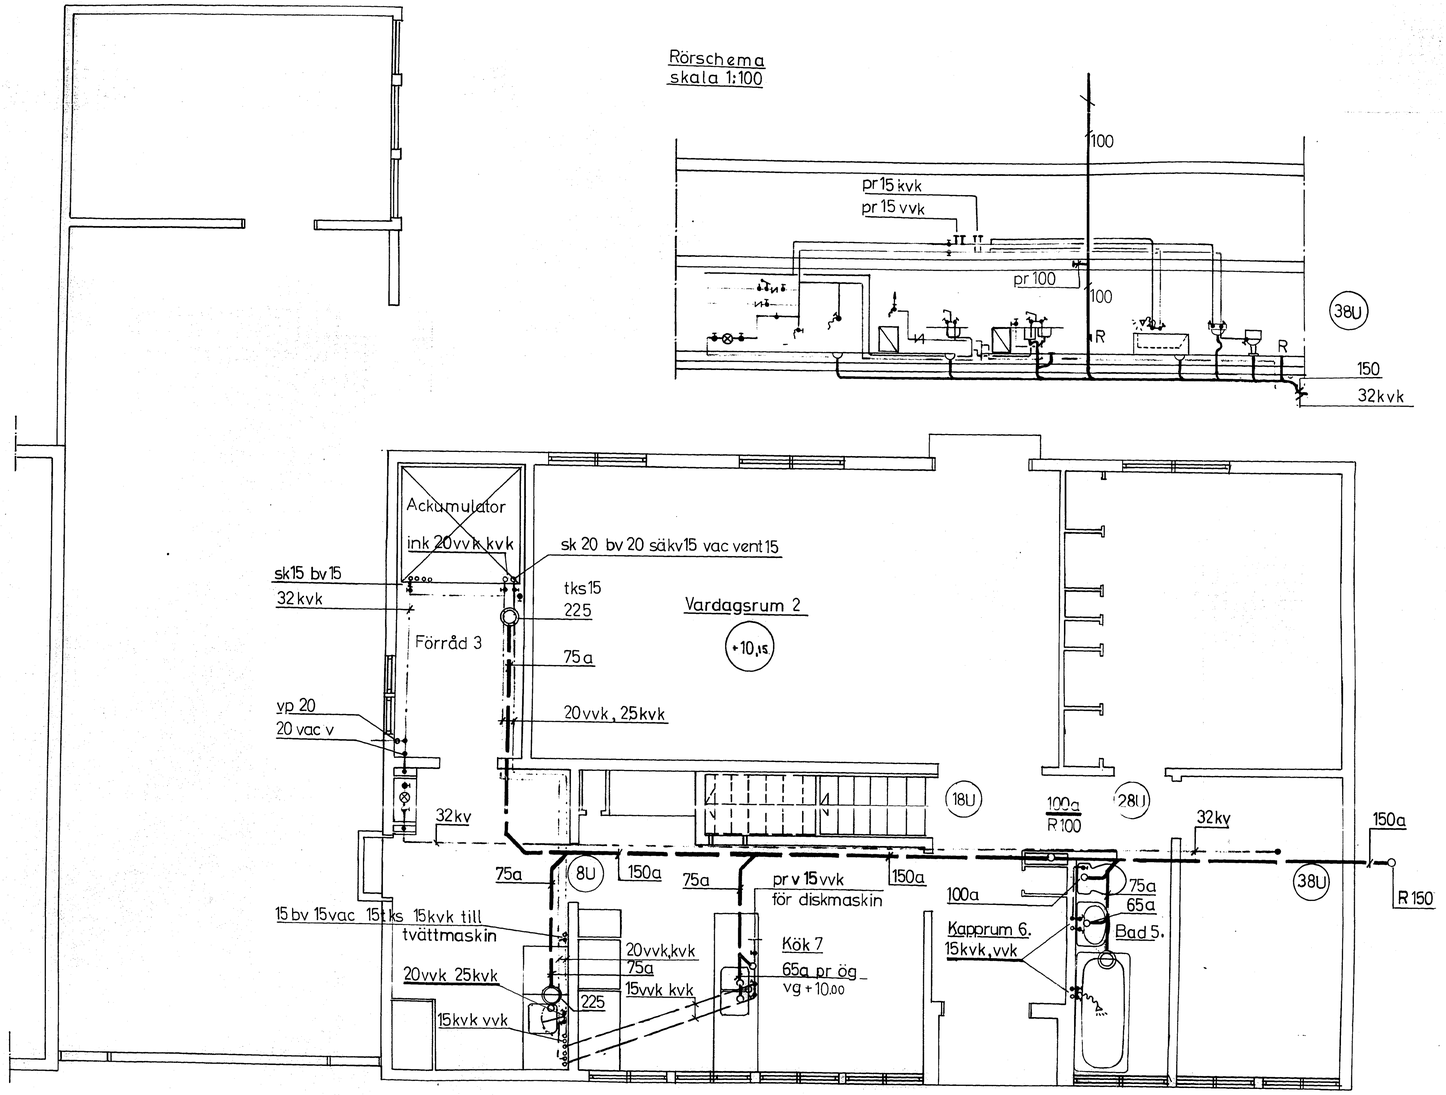

BOTTENPLAN

FÖR INSTALLATION OVAN BOTTENPLATTA SVARAR GÖTEBORGS BYGGNADSGILLE

GÖTEBORG DEN 23 MAJ 1967

GÖTEBORGS BYGGNADSGILLE
Byggnadsnämnden

VAG OCH ANLÄGGNINGS AB VANAD
Göteborgskontoret

FASTSTÄLLD AV STADSARKITEKTEN PÅ BYGGNADSNÄMNDENS I GÖTEBORG VÄGNAR
den 13 JUN 1967
betygar. På tjänstens vägnar:

2976
4-9