TOMT. NR. 9, 11, 13 I 5KV. FLÄCKLAVEN, NÄSET, GÖTEBORG.

VATTEN OCH AVLOPPSLEDNINGAR. SKALA 1:50.

5.03629 K

Rörschema
skala 1:100

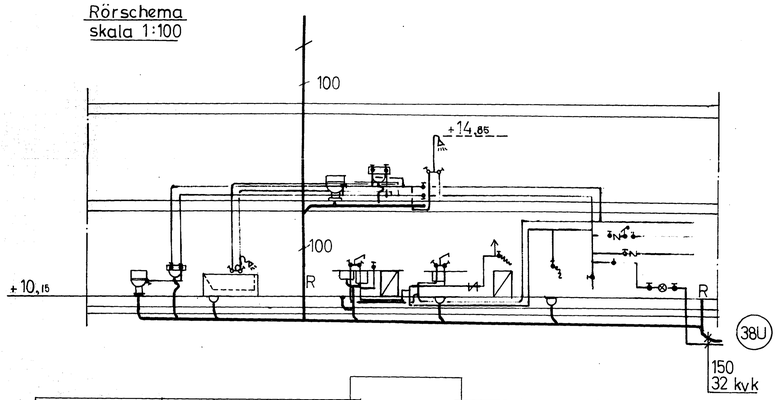

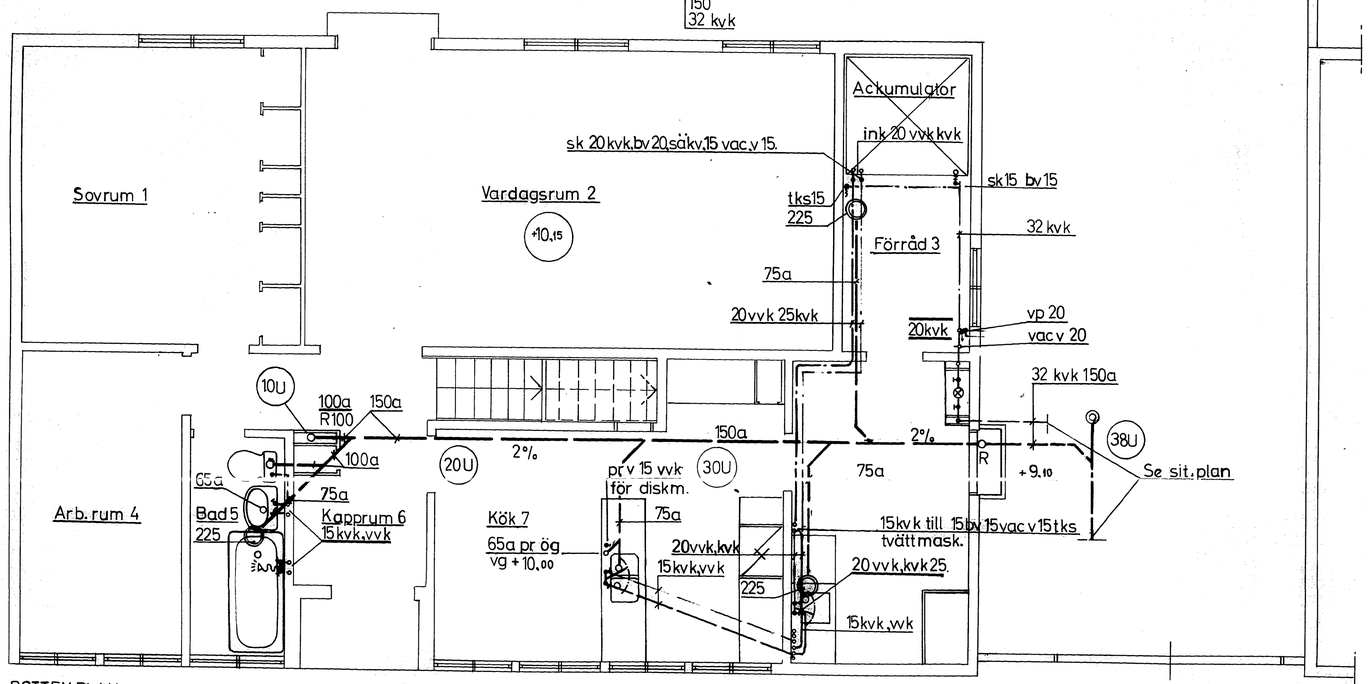

BOTTENPLAN

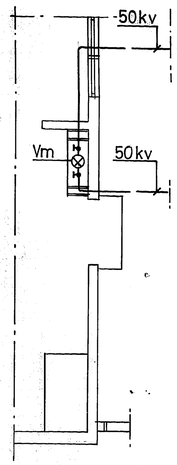

FÖR INSTALLATION OVAN
BOTTENPLATTA SVARAR
GÖTEBORGS BYGGNADSGILLE

GÖTEBORG DEN 23 MAJ 1967

GÖTEBORGS BYGGNADSGILLE
Rörgrupp
Bertil Hellsten

VÄG OCH ANLÄGGNINGS AV VATTEN
Göteborgs Stad
Torsten Sandström

FASTSTÄLLD AV STADSARKITEKTEN PÅ BYGGNADSNÄMNDENS I GÖTEBORG VÄGNAR
den 13 JUN 1967
betygar: På Nämndens vägnar:

2976
8-9