503630 K

TOMT. NR. 9, 11, 13 I 5KV. FLÄCKLAVEN, NÄSET, GÖTEBORG.

VATTEN OCH AVLOPPSLEDNINGAR. SKALA 1:50.

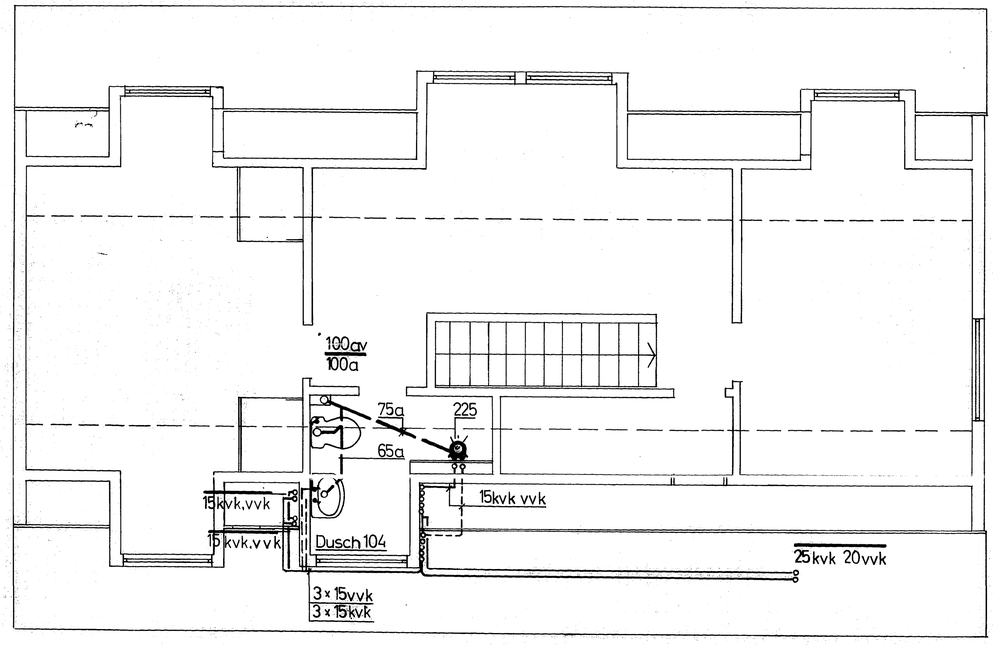

ÖVERPLAN

GÖTEBORG DEN 23 MAJ 1967

GÖTEBORGS BYGGNADSGILLE
Rörledningen
Bertil Hildén

VAG OCH ANLÄGGNINGS AB VANAB
Göteborgskontoret
Torsten Andström

FASTSTÄLLD AV STADSARKITEKTEN PÅ BYGGNADSNÄMNDENS I GÖTEBORG VÄGNAR
den 13 JUN 1967
betygar. På Nämndens vägnar:

Hans Ståhle

2976
9-9