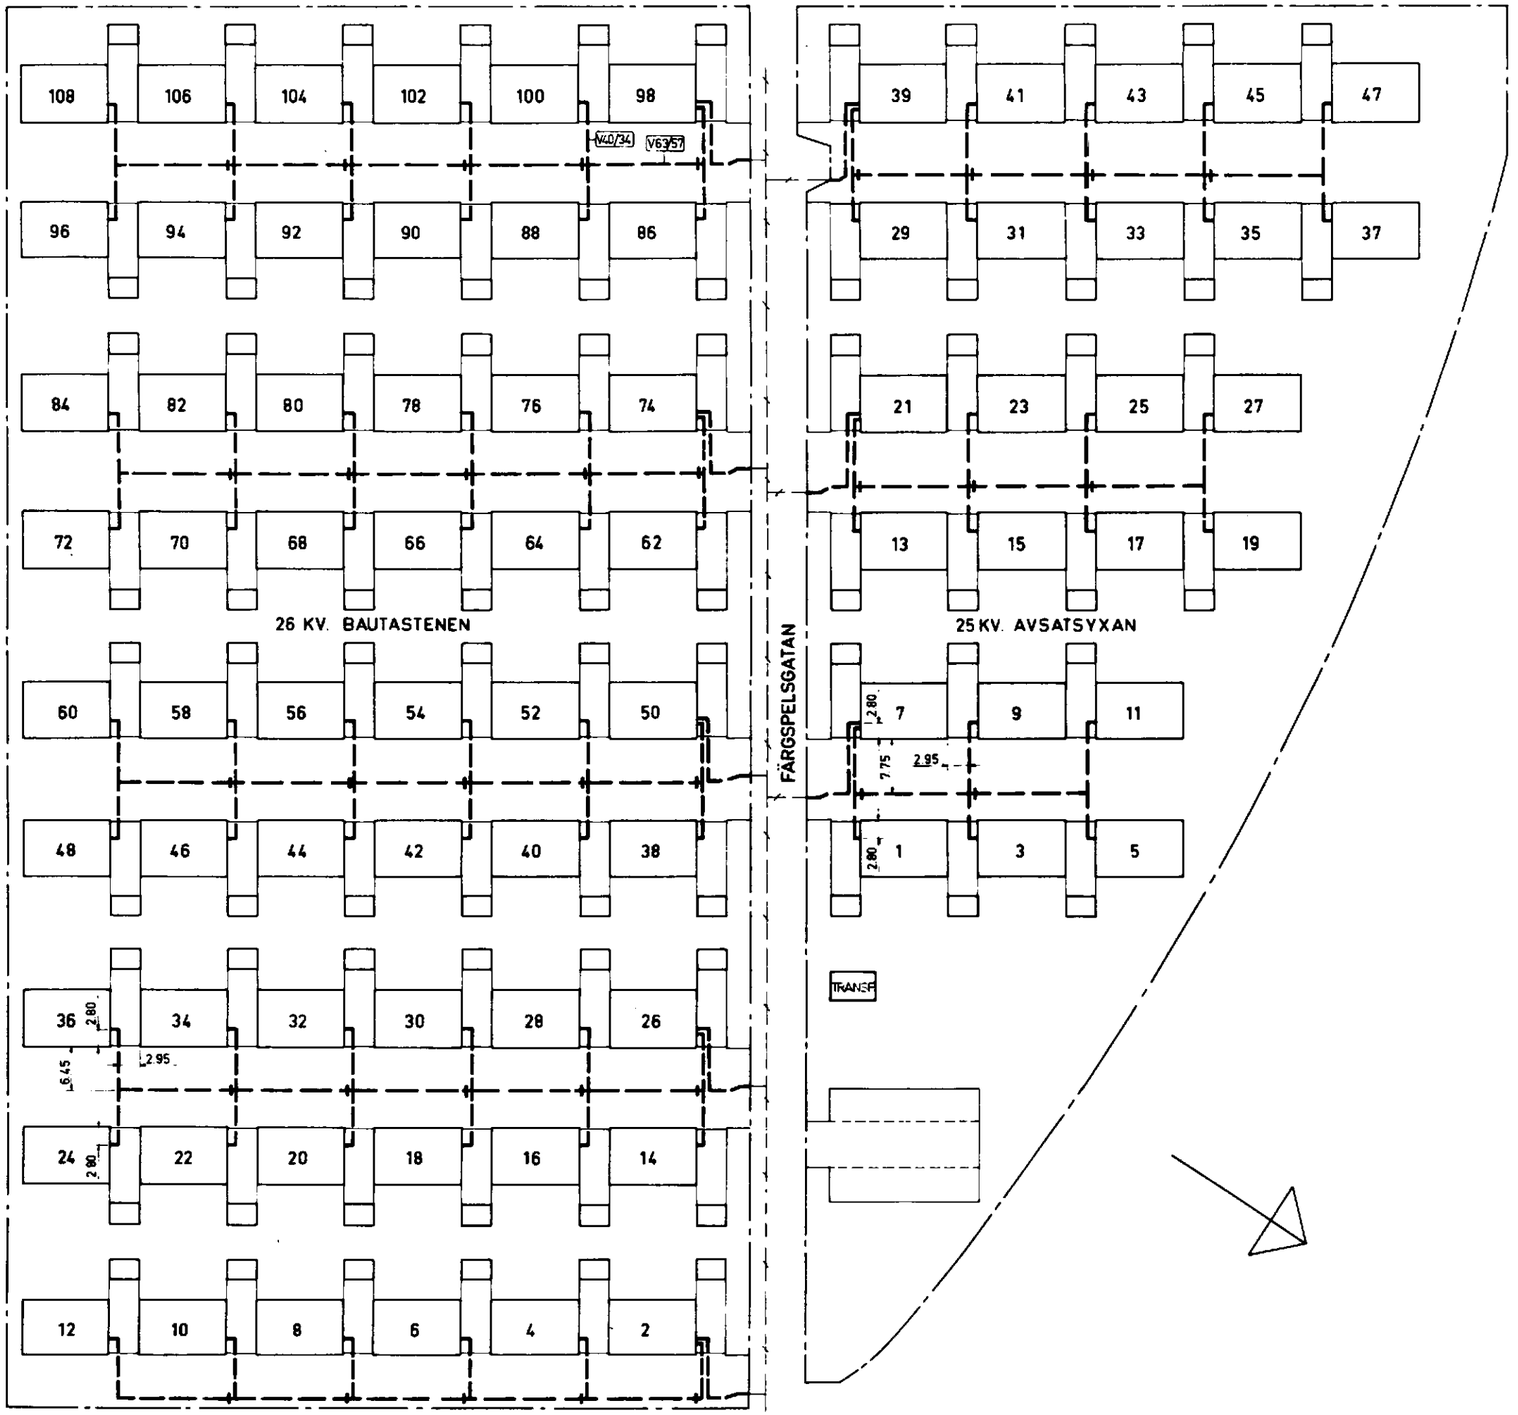

TECKENFÖRKLARING

V000 — BEF. VATTENLEDNING MED AVSTÄNGNINGSVENTIL

STADENS BEF. VATTENLEDNING

ANMÄRKNINGAR

MÅTTSÄTTNING AV LEDNINGAR VID HUS 1-7 OCH 24-36 GÄLLER SAMTLIGA HUSGRUPPER.

NUMMERBETECKNING I HUS AVSER GATUADRESSNUMMER.

DIMENSIONER PÅ VATTENLEDNING VID HUS 98 GÄLLER SAMTLIGA HUSGRUPPER.

1480K-1974F17-2

REGISTRERING
Datum
1976-09-22
Införing i fastighetsregistret har verkställts
Britt Lundh
för fastighetsregistermyndigheten

GÖTEBORGS STADS EGNAHEMS AB
ESPERANTOPLATSEN 8 411 18 GÖTEBORG TEL 031-17 01 40

SVENSKA RIKSBYGGEN
GATU- OCH VA-SEKTIONEN

ÅKERED-FÄRGSPELSG. 1-108
SITUATIONSPLAN ÖVER VATTENLEDNINGAR SKALA 1:800

RITAD AV: L STABERG
GRANSKAD AV:
GÖTEBORG DEN 7 9 1971
ARBETSNUMMER: 99 74 28
RITNINGSNUMMER: 2