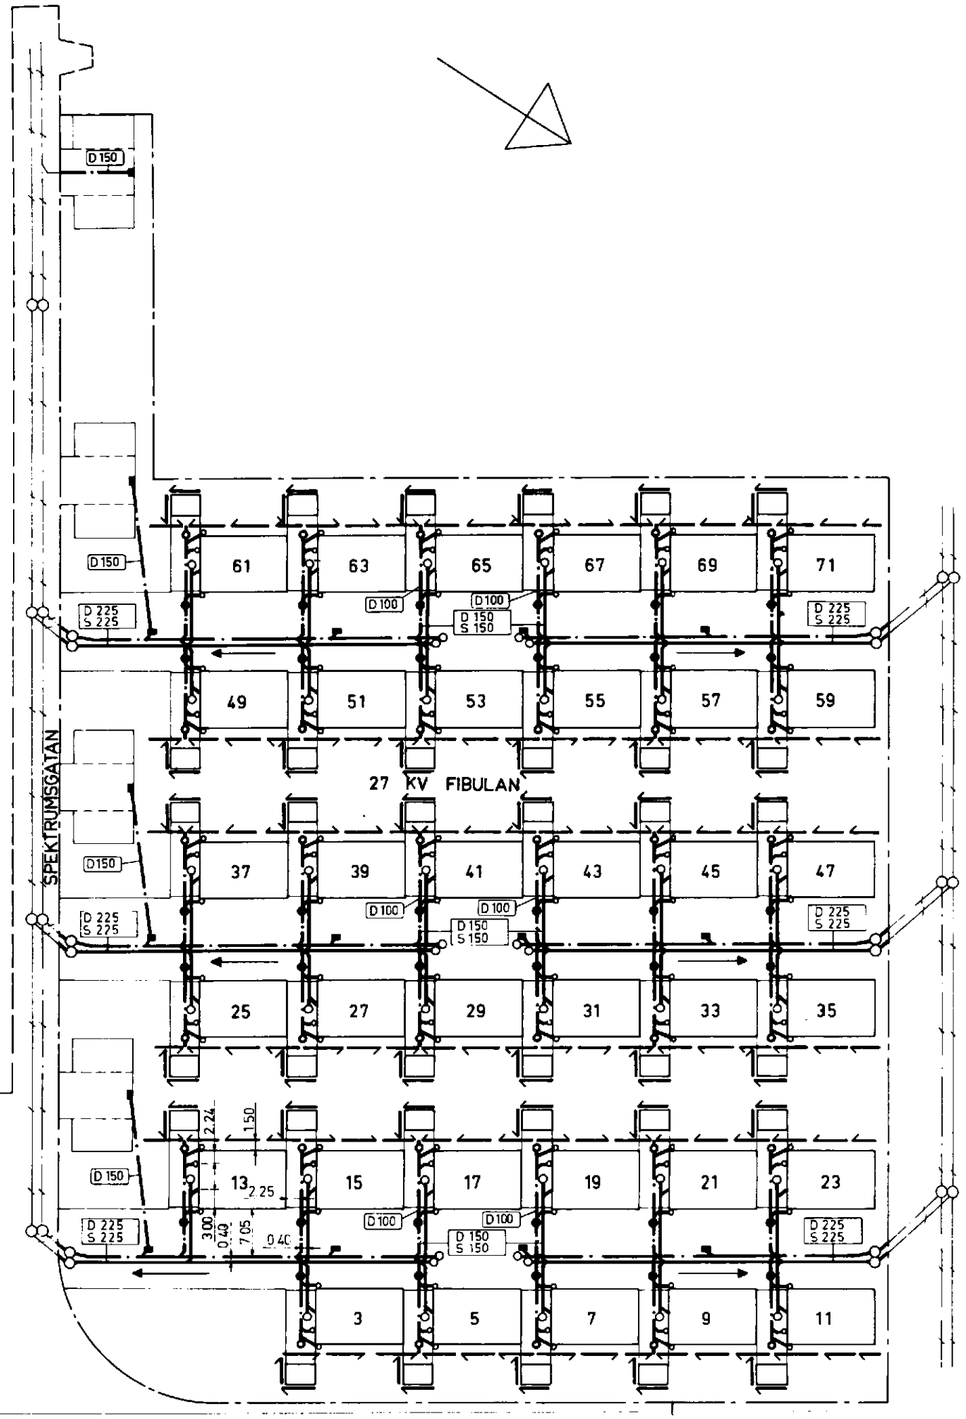

PRINCIPSKISS ÖVER RENSBRUNNAR

EJ I SKALA

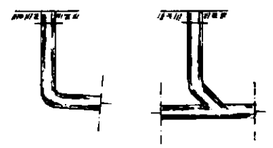

TECKENFÖRKLARING

- S000 — BEF. SPILLVATTENLEDNING MED NEDSTIGNINGSBRUNN ⌀ 1000
- D000 — BEF. DAGVATTENLEDNING MED NEDSTIGNINGSBRUNN ⌀ 1000
- STADENS BEF. LEDNINGAR
- RENSBRUNN
- DAGVATTENBRUNN ⌀ 400 MED TÄTT LOCK
- DAGVATTENBRUNN ⌀ 400
- STUPRÖRSANSLUTNING.
- DRÄNERINGSLEDNING
- RINNINGSPIL

ANMÄRKNINGAR

MÅTTSÄTTNING AV LEDNINGAR VID HUS 13 GÄLLER SAMTLIGA HUSGRUPPER.

NUMMERBETECKNING I HUS AVSER GATUADRESSNUMMER.

1480K-1974F 17-3

REGISTRERING
Datum
1976-03-22
Införing i fastighetsregistret har verkställts
Britta Lundé
för fastighetsregistermyndigheten

GÖTEBORGS STADS EGNAHEMS AB
ESPERANTOPLATSEN 9 431 19 GÖTEBORG TEL 031 17 61 40

SVENSKA RIKSBYGGEN

ÅKERED-SPEKTRUMSG. 3-71

SITUATIONSPLAN ÖVER AVLOPPSLEDNINGAR SKALA 1:800

RITAD AV L STABERG 78
GRANSK. AV
GÖTEBORG DEN 5 9 1931

ARBETSNUMMER 99 74 28
RITNINGSNUMMER 3