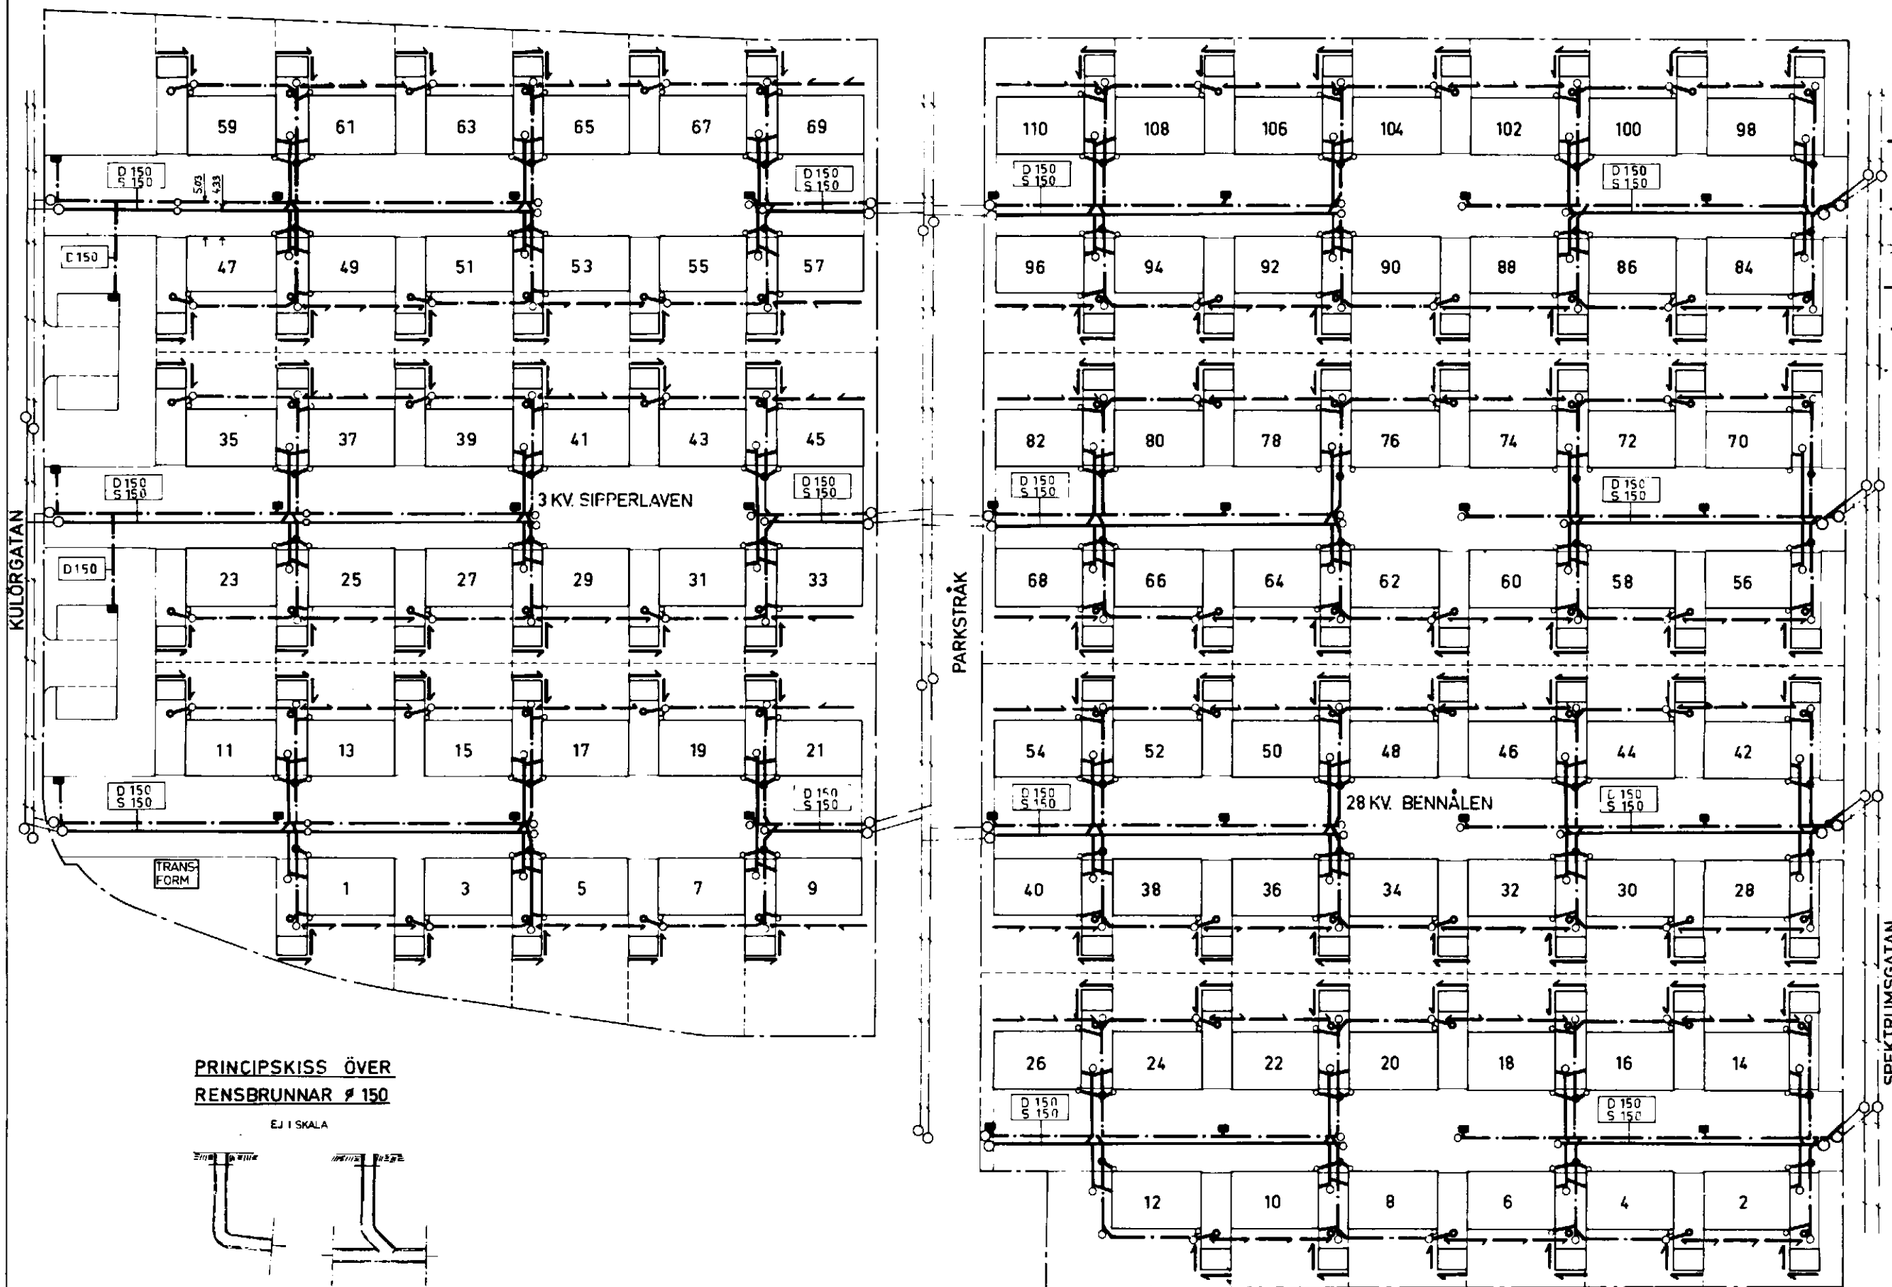

PRINCIPSKISS ÖVER RENSBRUNNAR ∅ 150

EJ I SKALA

TECKENFÖRKLARING

- S000 BEF. SPILLVATTENLEDNING MED NEDSTIGNINGSBRUNN ∅ 1000
- DJ00 BEF DAGVATTENLEDNING MED NEDSTIGNINGSBRUNN ∅ 1000
- STADENS BEF. LEDNINGAR
- RENSBRUNN
- DAGVATTENBRUNN ∅ 400 MED TÄTT LOCK
- DAGVATTENBRUNN ∅ 400
- STUPRÖRSANSLUTNING
- DRÄNERINGSLEDNING
- SPYGATT ∅ 225
- RINNINGSPIL

ANMÄRKNINGAR

NUMMERBETECKNING I HUS AVSER GATUADRESSNUMMER.

1480K-1974F17-5

REGISTRERING
Datum
1976-03-22
Införing i fastighetsregistret har verkställts
Lilli Linde
för fastighetsregisterangelägenheten

GÖTEBORGS STADS EGNAHEMS AB
ESPERANTOPLATSEN 2 411 19 GÖTEBORG TEL 031-17 81 40

SVENSKA HUSBYGGEN

ÄKERED-SPEKTRUMSG. 2-110
KULÖRGATAN. 1-69
SITUATIONSPLAN ÖVER AVLOPPSLEDNINGAR SKALA 1:600

RITAD AV L STABERG | GRANSKAD AV | GODKÄND AV
DATUM 19.9.1973
ÄRENDENUMMER 99 74 28
RITNINGSNUMMER 7