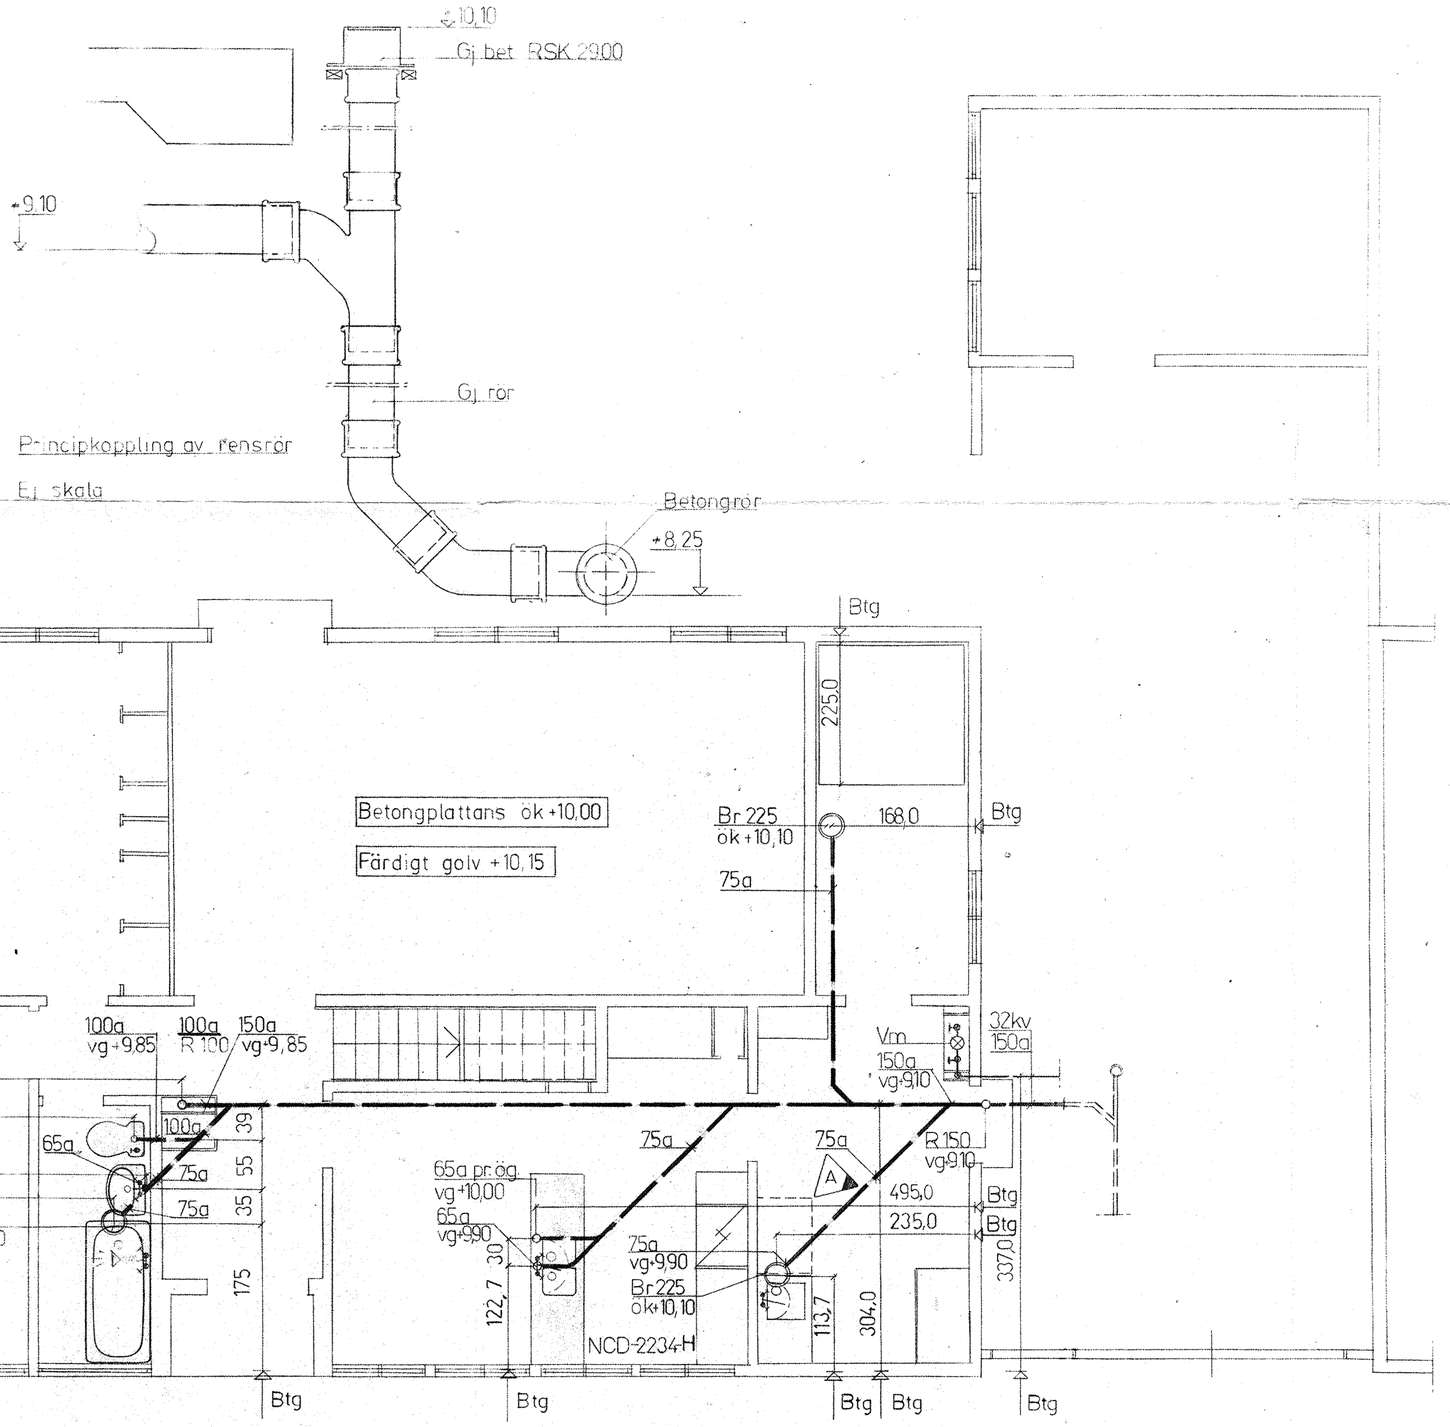

Principkoppling av rensrör

Ej skala

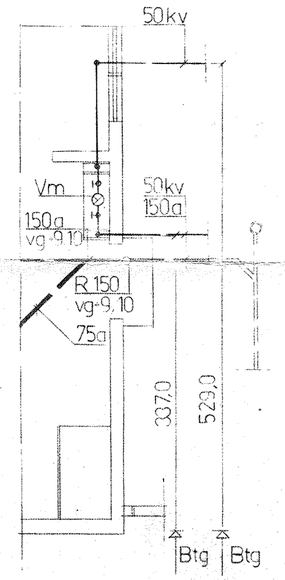

Placering av huvudvattenmätare

Skala 1:50

A	2.7.65	Mått	SA
Litt.	Datum	Rev. beh.	Sign.

△ Vidstående triangel visar på företagen revidering.

Rörledningar i bottenplatta ingår i VANAB's entreprenad.

EGNAHEMSBYRÅN
ÅKERED

Kedjehus typ K
Bottenplatta
Sanitet

UPPDRAG NR 22201
SKALA 1:50
DATUM 23.10.1964
KONSTRUKTÖR

RITNING NR
B1

GAKO
VVS-KONTOR
GÖTEBORG S TELEFON 40 00 50