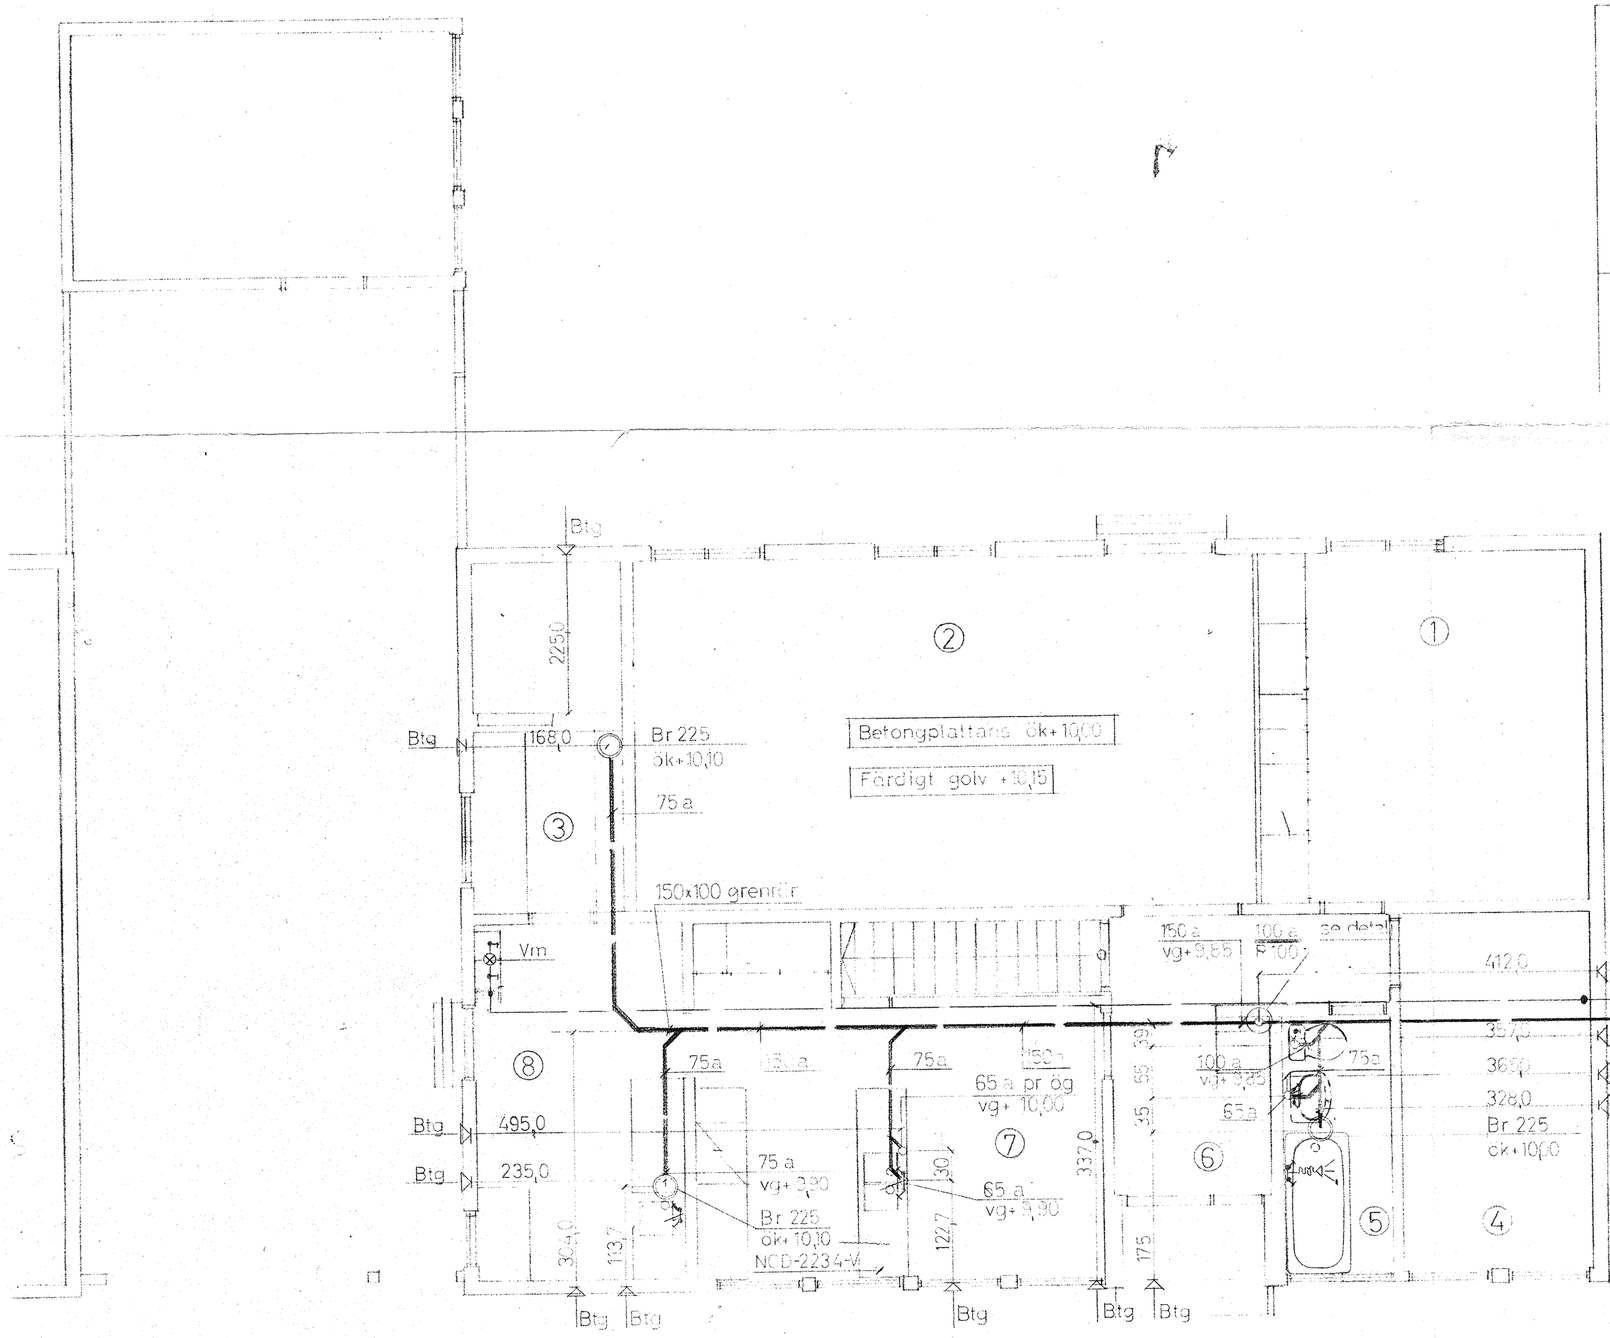

Detalj för avsättning av avloppsstam till övervåning

Ej skala

Rörledningar i bottenplatta ingår i VANAB:s entreprenad

EGNAHEMSBYRAN

ÅKERED

Kedjehus typ KS

Bottenplatta

Sanitet

UPPDRAG NR 22201
SKALA 1:50
DATUM 2.7.65
KONSTRUKTÖR Kent

RITNING NR
B10

GAKO
VVS-KONTOR
ÖRGRYTEVÄGEN 9 GÖTEBORG S TELEFON 400080