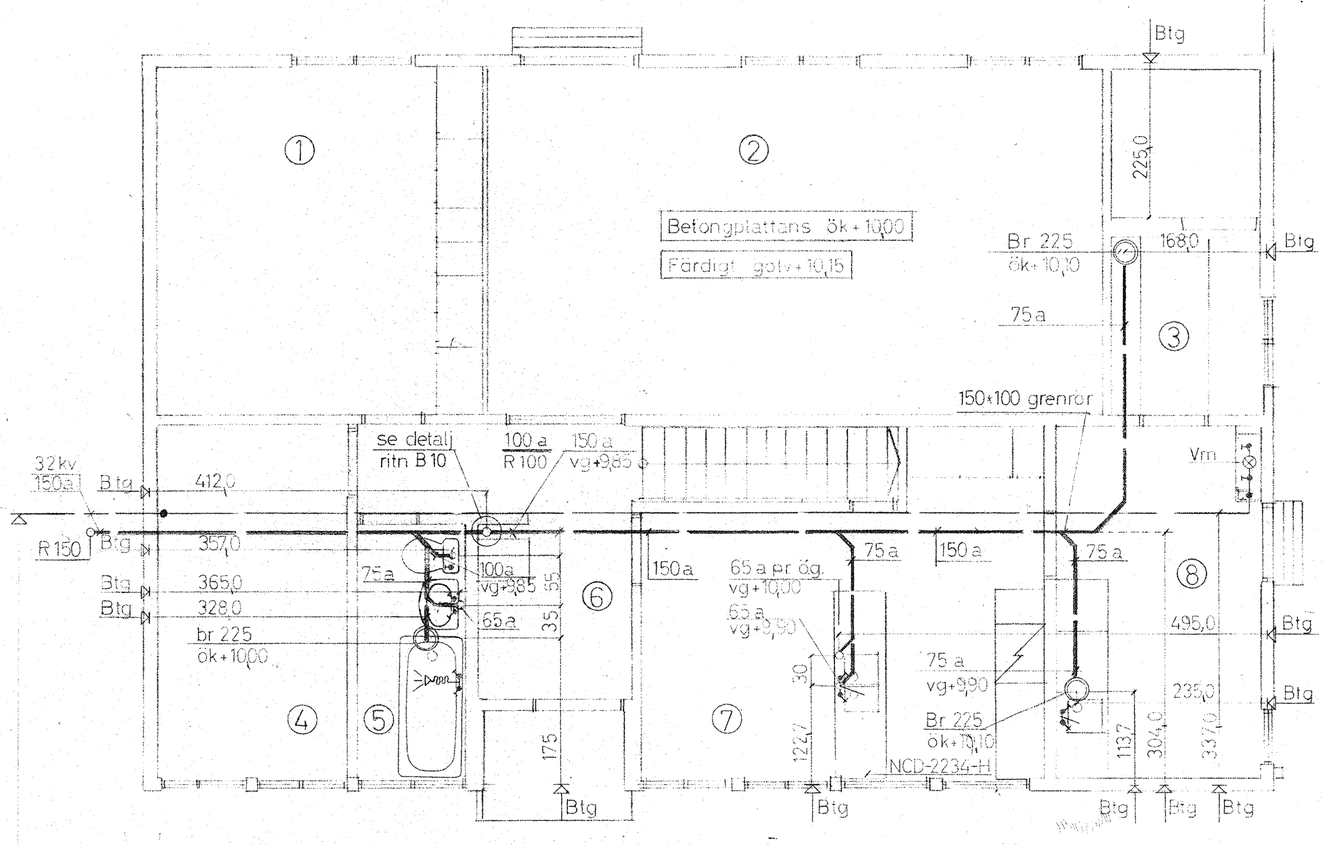

Vattenledning i hus 178 med hvm monteras likavattenledning enl. ritn B1 och B2

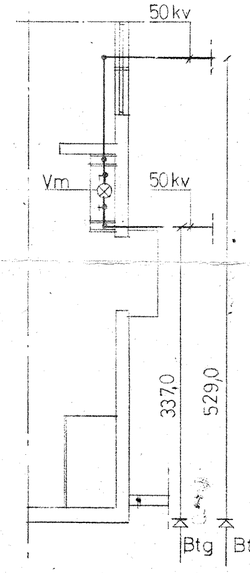

Placering av hvm i hus 172, 178 och 190
Skala 1:50

Rörledningar i bottenplatta ingår i VANAB:s entreprenad.

EGNAHEMSBYRAN
ÅKERED

Kedjehus typ K
Bottenplatta
Sanitet

UPPDRAG NR 22201
SKALA 1:50
DATUM 2.7.65
KONSTRUKTÖR Kont

RITNING NR
B9

GAKO
VVS-KONTOR
ÖRGRYTEVÄGEN 9 GÖTEBORG S TELEFON 400080