16
1:20

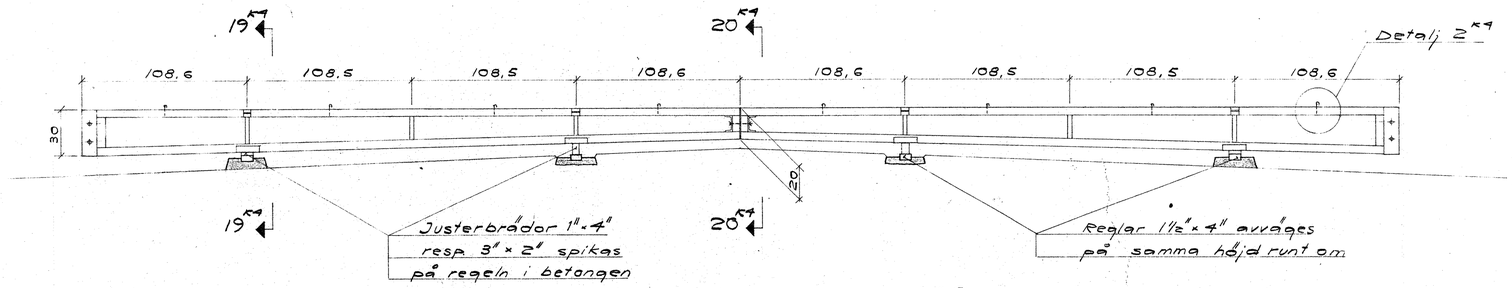

17
1:5

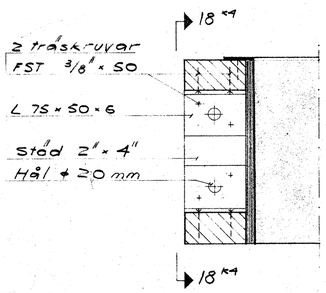

18
1:5

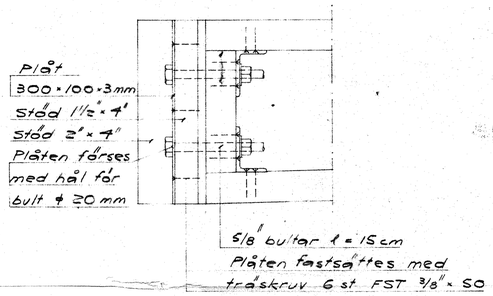

19
1:5

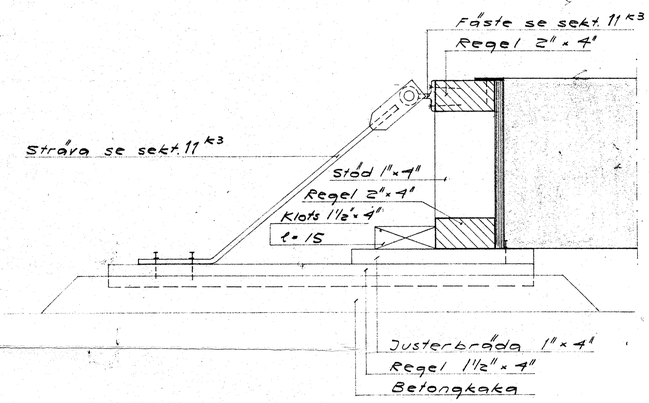

20
1:5

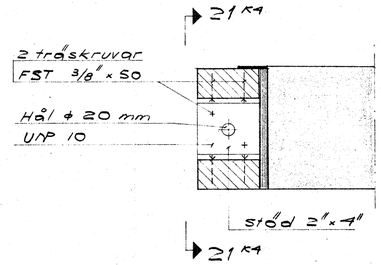

21
1:5

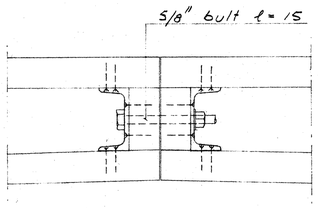

DETALJ 1
1:5

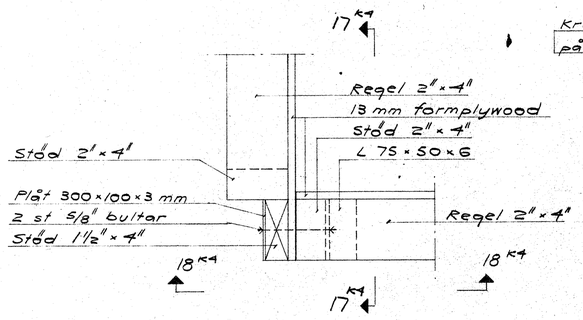

DETALJ 2
1:1

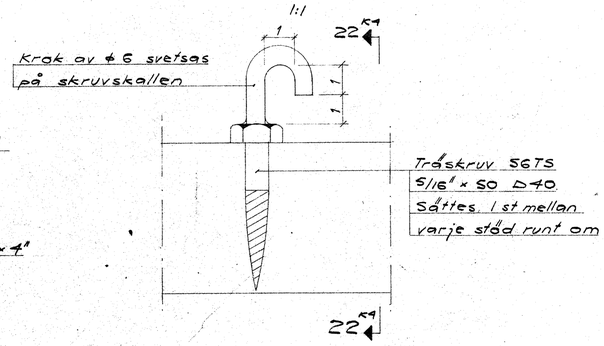

22
1:5

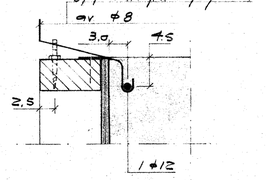

Nybyggnad inom 32 kv. Branskrittelin
3 kv. Sipper
5 kv. Fibuk laven
7 kv. Klotterlaven
8 kv. Sammetslaven
i stadsdelen Önnered i Göteborg

GÖTEBORG STADS EGNAHEMSBYRÅ
KEDJEHUS I ÅKERED
Formritning sektioner
Stang-Lund
Wrenfors
30 6.64
351
K4