PROFIL FÖR GATA $O_{21} - O_{23}$

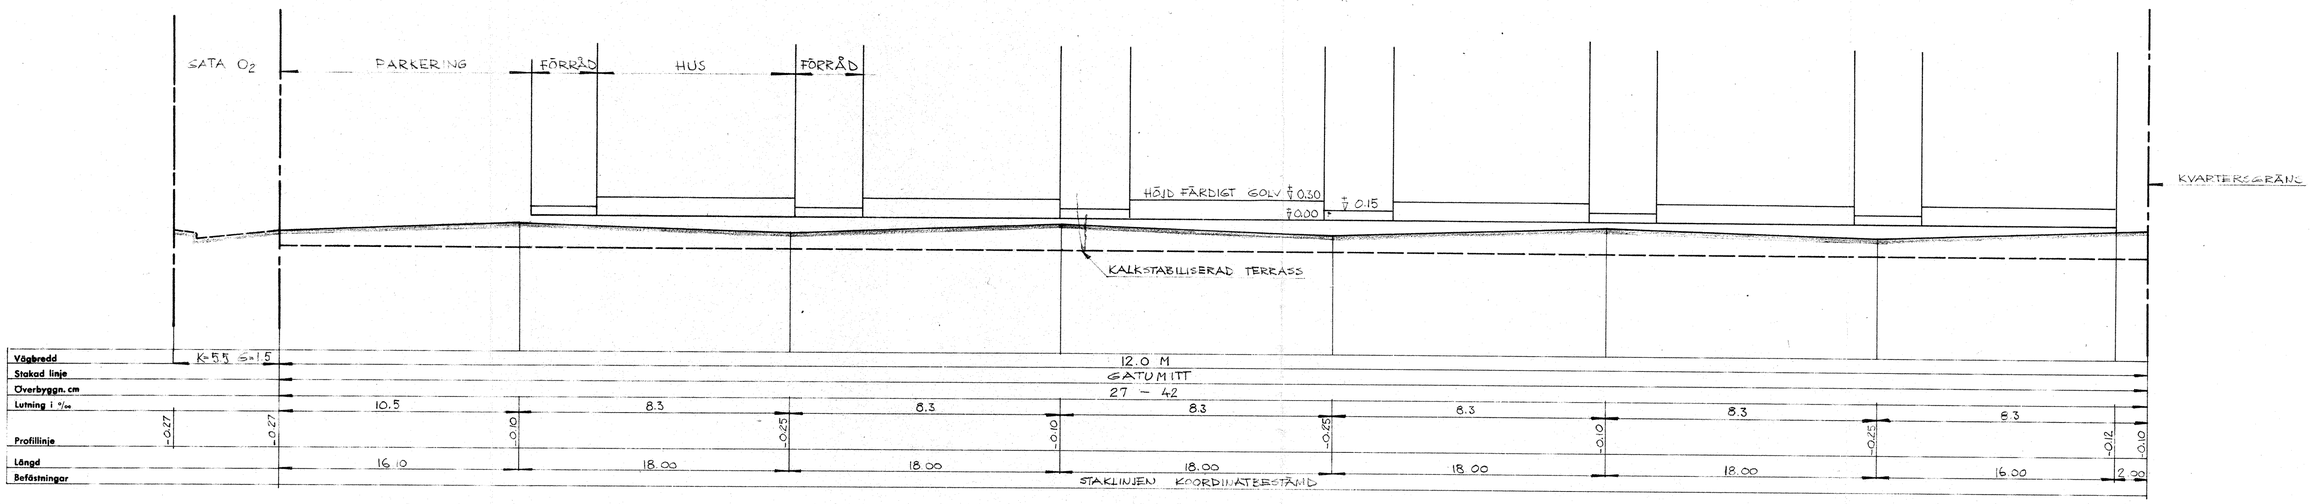

PROFIL FÖR GATA $n_{34} - n_{37}$

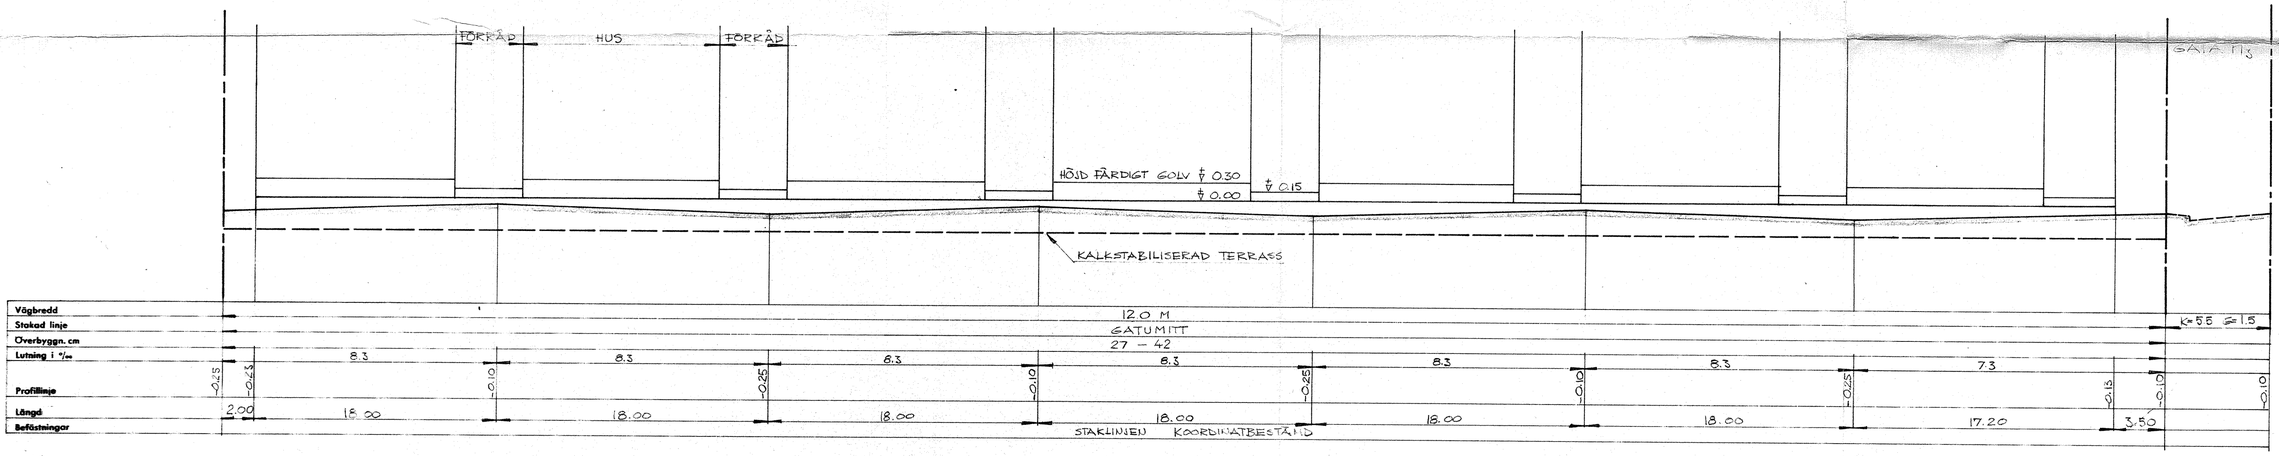

HÖJDTABELL

GATA NR	HÖJD I KVARTERSGRÄNS V.D GATA	HÖJD FÄRDIG GATA HUSLIV	HÖJD FÄRDIGT GOLV I HUS	HÖJD FÄRDIGT GOLV I FÖRRÅD	HUS NR
O_{21}	+ 15.58	+ 15.85	+ 16.15	+ 16.00	167 - 177
O_{22}	+ 15.00	+ 15.27	+ 15.57	+ 15.42	178 - 189
O_{23}	+ 14.10	+ 14.37	+ 14.67	+ 15.52	190 - 201
n_{34}	+ 16.44	+ 16.54	+ 16.84	+ 16.68	112 - 124
n_{35}	+ 16.13	+ 14.23	+ 16.53	+ 16.38	125 - 138
n_{36}	+ 15.83	+ 15.93	+ 16.23	+ 16.08	139 - 152
n_{37}	+ 14.94	+ 15.04	+ 15.34	+ 15.19	153 - 166

HÄNVISNING SE HÖJD- OCH MÅTTPLAN M:10
SE NORMALSEKTIONSRITNING M:11

ANM. KOORDINATBESTÄMDA PUNKTER PÅ STAKLINJEN FRAMGÅR AV RITN M:10

∓ 0.00 AVSER FÄRDIG GATUHÖJD INVID HUSLIV

GÖTEBORG ÅKERED

GROVPLANERING ETAPP III

LÄNGDPROFILER

UPPRÄTTAD FÖR GAKO, GÖTEBORG

VXG OCH ANLÄGGNINGS AB VANAB	PROJEKTERINGSAVD. KNIPPLAG. 8 GÖTEBORG TEL. 031 - 12 47 90
SKALA H=1:50 L=1:200	ARB. NR 9002
PROJEKTÖR FKlug	M:12
GRANSKARE	
DATUM 30.7. 1965	RITN.NR

Roland Karlström