PROFIL GATORNA o_{21}, o_{22} OCH o_{23}

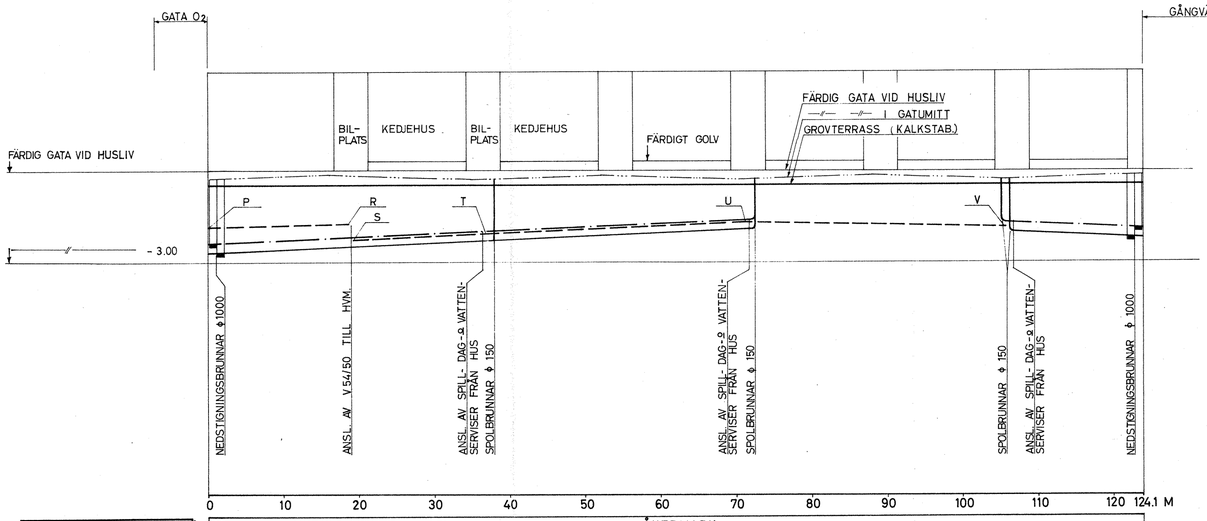

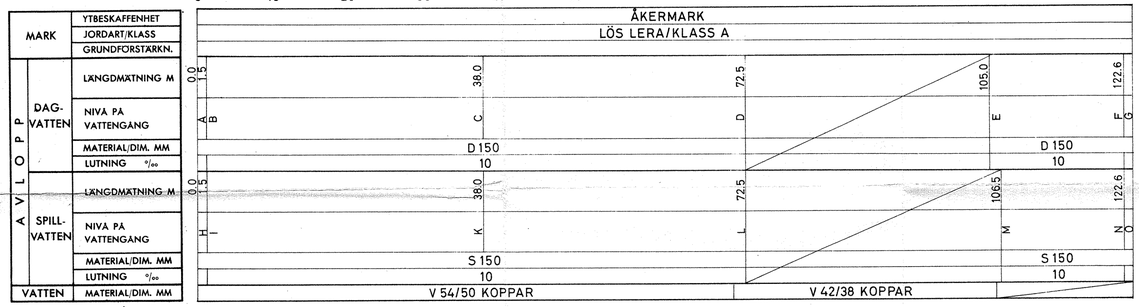

PROFIL GATORNA n_{34}, n_{35}, n_{36} OCH n_{37}

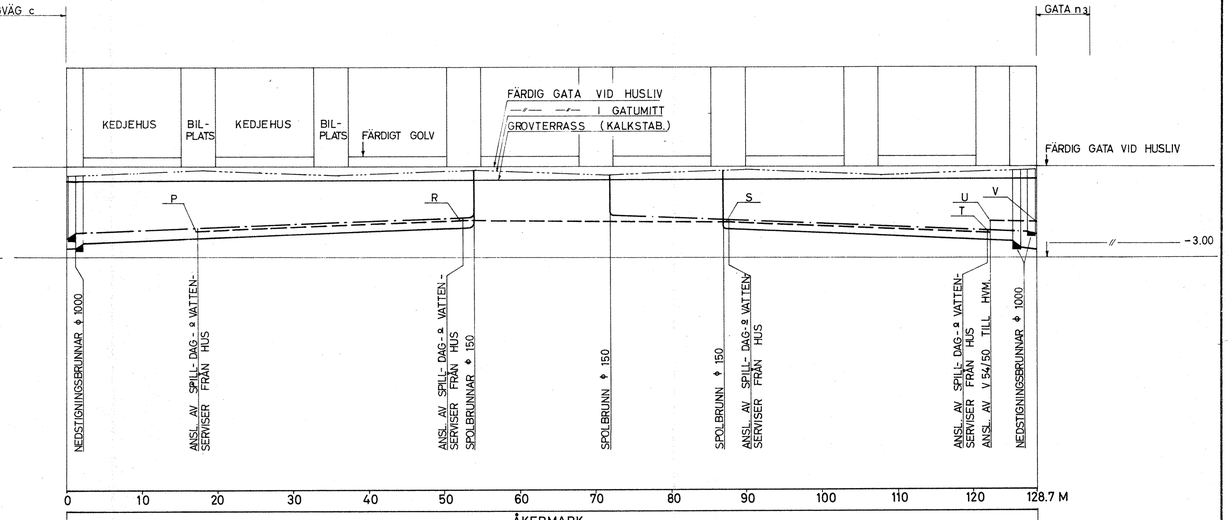

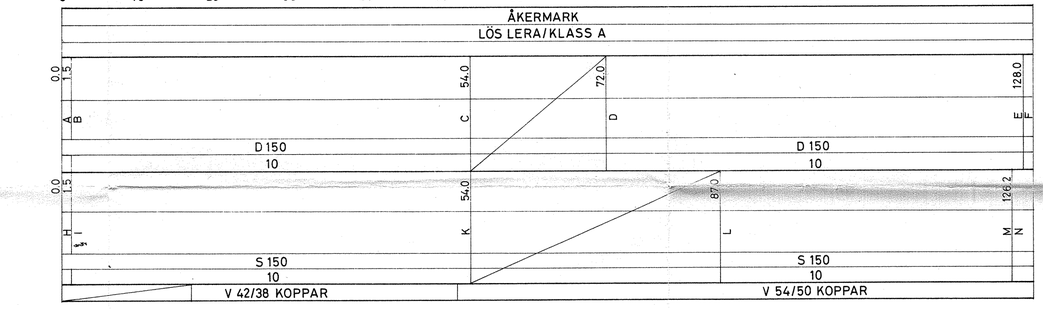

PLUSHÖJDSTABELL FÖR LEDNINGAR I GATORNA o_{21}, o_{22}, o_{23}, n_{34}, n_{35}, n_{36} OCH n_{37}

GATA	HÖJD FÄRDIG GATA VID HUSLIV	DAGVATTEN							VATTEN					
		A	B	C	D	E	F	G	P	R	S	T	U	V
o_{21}	+15.85	+13.40	+13.46	+13.83	+14.18	+14.14	+13.96	+13.90	+13.98	+14.08	+13.59	+13.76	+14.12	+14.00
o_{22}	+15.27	+12.85	+12.88	+13.25	+13.60	+13.56	+13.38	+13.35	+13.40	+13.50	+13.01	+13.18	+13.54	+13.42
o_{23}	+14.37	+11.95	+11.98	+12.35	+12.70	+12.66	+12.48	+12.45	+12.50	+12.60	+12.11	+12.28	+12.64	+12.52
n_{34}	+16.54	+14.20	+14.33	+14.86	+14.94	+14.40	+14.35	—	+14.44	+14.80	+14.73	+14.39	+14.80	+14.74
n_{35}	+16.23	+13.90	+14.02	+14.55	+14.60	+14.05	+14.00	—	+14.13	+14.49	+14.39	+14.04	+14.45	+14.40
n_{36}	+15.93	+13.60	+13.72	+14.25	+14.30	+13.75	+13.70	—	+13.83	+14.19	+14.09	+13.74	+14.15	+14.10
n_{37}	+15.04	+12.70	+12.83	+13.36	+13.41	+12.86	+12.75	—	+12.94	+13.30	+13.20	+12.85	+13.26	+13.21

GATA	HÖJD FÄRDIG GATA VID HUSLIV	SPILLVATTEN						
		H	I	K	L	M	N	O
o_{21}	+15.85	+13.12	+13.17	+13.53	+13.88	+13.83	+13.67	+13.62
o_{22}	+15.27	+12.57	+12.59	+12.95	+13.30	+13.25	+13.09	+13.07
o_{23}	+14.37	+11.67	+11.69	+12.05	+12.40	+12.35	+12.19	+12.17
n_{34}	+16.54	+13.92	+14.04	+14.56	+14.49	+14.12	+13.86	—
n_{35}	+16.23	+13.62	+13.73	+14.25	+14.15	+13.77	+13.56	—
n_{36}	+15.93	+13.32	+13.43	+13.95	+13.85	+13.47	+13.26	—
n_{37}	+15.04	+12.42	+12.54	+13.06	+12.96	+12.58	+12.51	—

PLUSHÖJDERNA AVSER SPILL- OCH DAGVATTENLEDNINGARNAS VATTENGÅNG, OCH VATTENLEDNINGARNAS RÖR ÖVERKANT.

NORMALSEKTION

SKALA 1:20

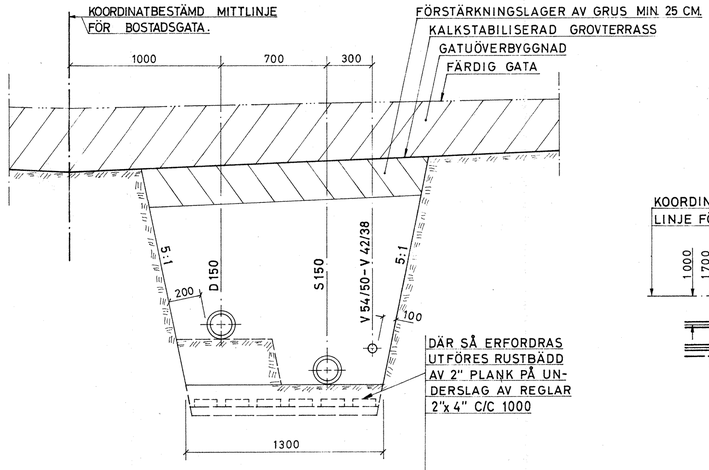

VID EVENTUELL RUSTBÄDD PÅFÖRES RUSTBÄDDEN ETT 10 CM TJOCKT GRUSLAGER, FÖR ATT FÖRHINDRA ATT GRUSLAGRET VERKAR DRÄNERANDE SKALL GRUSLAGRET AVBRYTAS MED 1,0 M BREDA TÄTKÄRNOR AV VÄL PUDDLAD LERA PÅ VAR 20:E M.

DETALJ ANSLUTNING LEDNINGAR VID GATAN n_3

SKALA 1:100

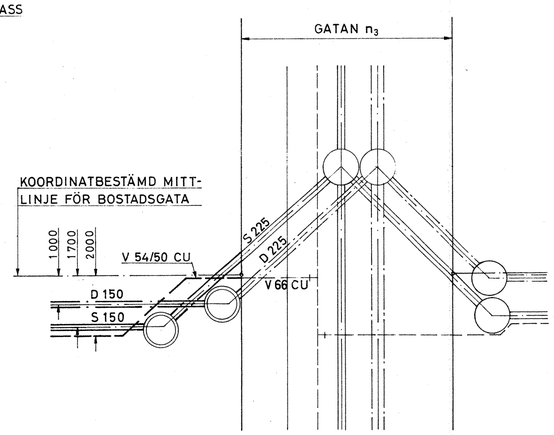

OBS
DIMENSIONSFÖRÄNDRINGAR VID ANSL. AV SERVISER TILL GATA n_3

HÄNVISNINGAR

RÖRNÄTSPLAN ..... SE RITN. M:101

LEDNINGSDETALJER VID HUS ..... SE RITN. M:103

BETR. HÖJDER FÖR FÄRDIG GATA OCH LÄGE PÅ LÅGPUNKTER FÖR UTFÖRANDE AV RÄNNSTENSBRUNNAR ..... JMFR. MED RITN. M:11-M:12

ANMÄRKNINGAR

SPILL- OCH DAGVATTENLEDNINGAR SKALL UTFÖRAS MED "S-MÄRKTA" GUMMIRINGSFOGADE BETONGRÖR, VATTENLEDNINGAR MED KOPPARRÖR.

FRÅN NEDSTIGNINGSBRUNNAR VID BOSTADSGATORNAS ÄNDPUNKTER TILL ANSLUTNING MED STADENS LEDNINGAR, SKALL SPILL- OCH DAGVATTENLEDNINGARNA GIVAS LUTNINGEN 20 °/oo.

GÖTEBORG ÅKERED

GROVPLANERING ETAPP III

LEDNINGSPROFILER, NORMALSEKT. DETALJ VID GATA n_3

UPPRÄTTAD FÖR GAKO GÖTEBORG

VKG OCH ANLXGGNINGS AB **VANAB** PROJEKTERINGSAVD. KNIPPLAG. 8 GÖTEBORG TEL. 031 - 12 47 90

SKALA L=1:400 H=1:100	ARB. NR 9002
PROJEKTOR H. NILSSEN	M:102
GRANSKARE K-T P.	
DATUM 30.7.1965	RITN.NR

Roland Jonsson K-T Pudenz