SEKTION A-A

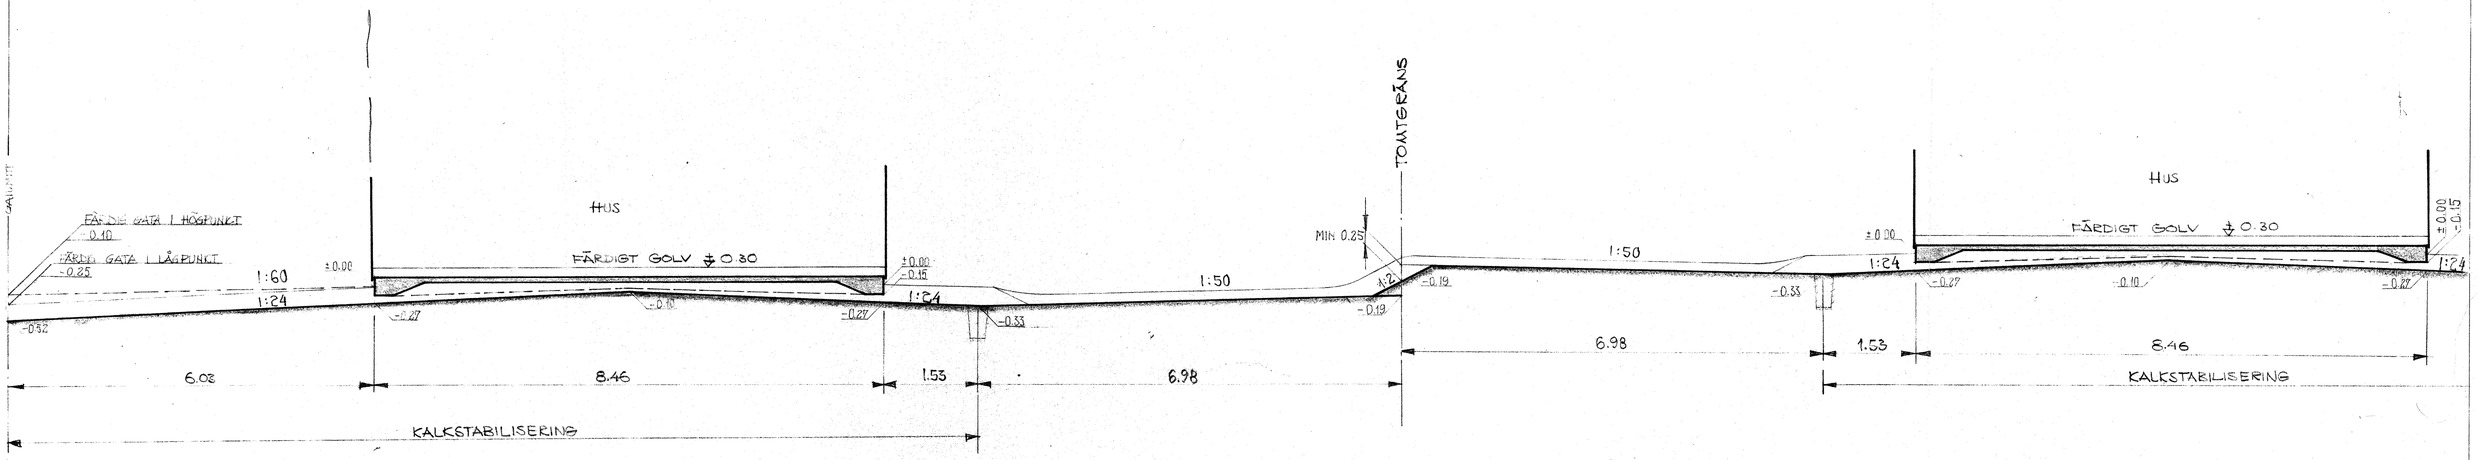

SEKTION B-B

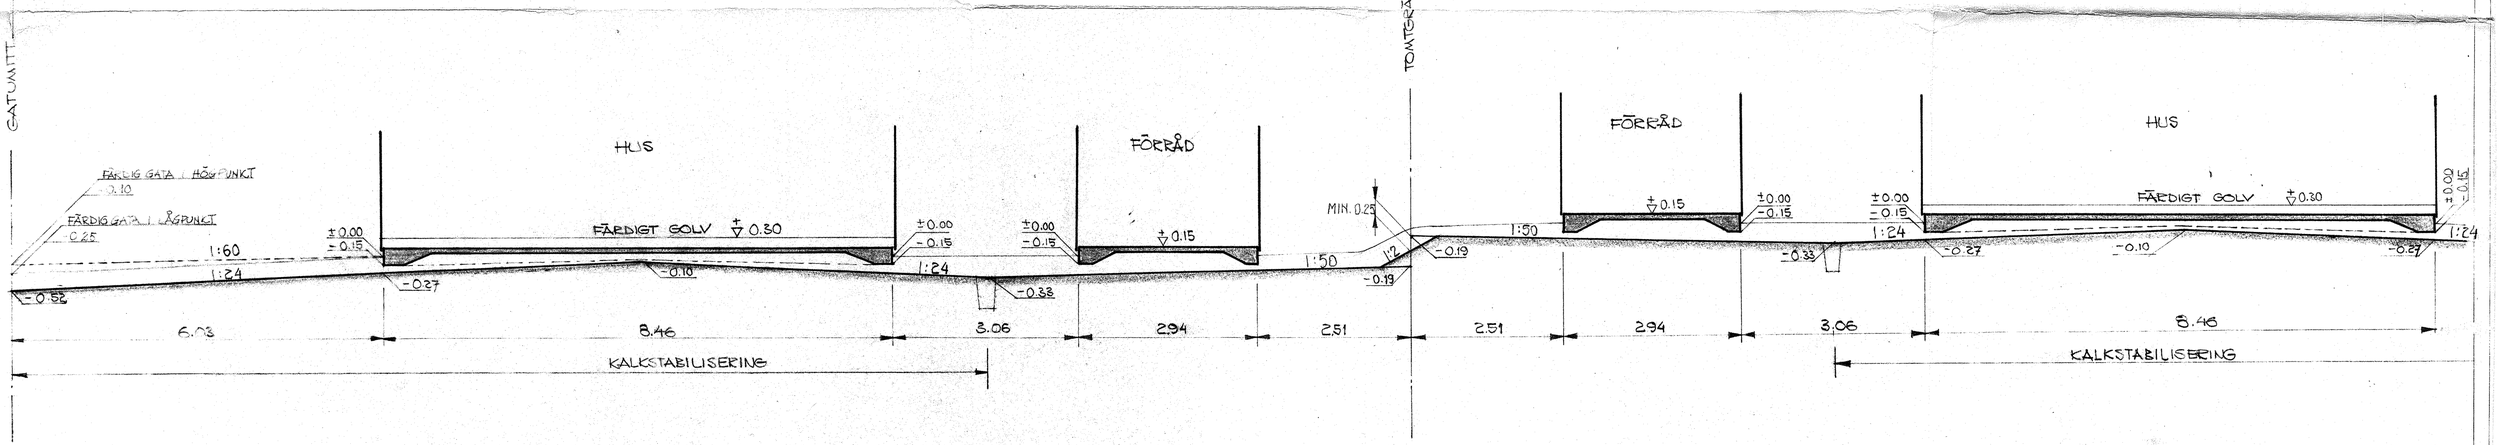

SITUATIONSPLAN

SKALA 1:400

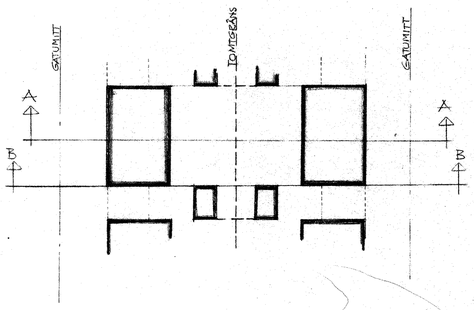

GEOTERRASSERAD YTA

ILLUSTRATIONSLINJE FÖR FINPLANERAD YTA

ILLUSTRATIONSLINJE FÖR GAVELKANTBALK

MATJORDSAVTAGNING, TERRASSERING OCH KALKSTABILISERING SKALL UTFÖRAS I ENLIGHET MED MATERIAL- OCH ARBETSBESKRIVNINGEN FÖR ETAPP I UPPRÄTTAD AV VANAB DEN 6·5·1964

GÖTEBORG ÅKERED

GRÖVPLANERING ETAPP III

TYPSEKTION

UPPRÄTTAD FÖR GAKO GÖTEBORG

VXG OCH ANLÄGGNINGS AB VANAB	PROJEKTERINGSAVD. KNIPPLAG. 8 GÖTEBORG TEL. 031 - 12 47 90
SKALA 1:50	ARB. NR 9002
PROJEKTOR Rolf Åsberg	M:2
GRANSKARE	
DATUM 25/5 - 1965	RITN.NR

Roland Ahlström