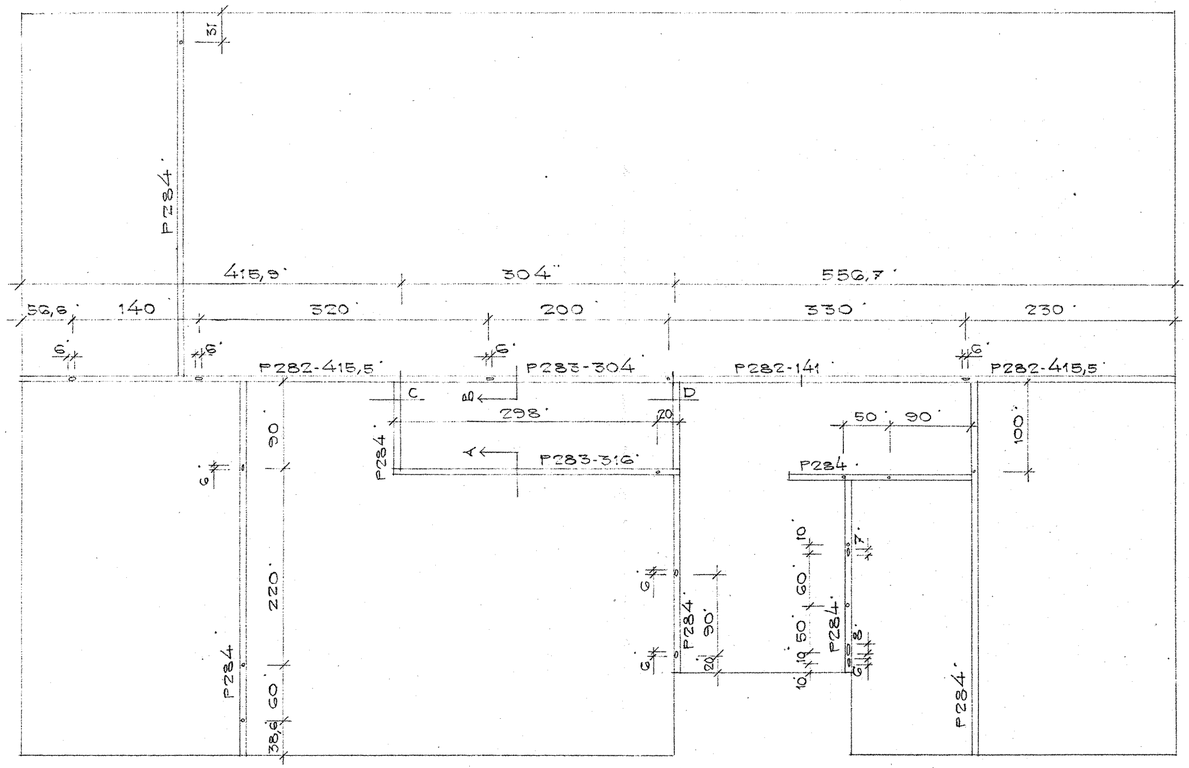

HÅLTAGNING I LINOR ÖVER INNERVÄGGAR I BOTTENPLAN
DÅR EJ ANNAT MÅTT ANGIVES, BORRAS HÅL ⌀ 35

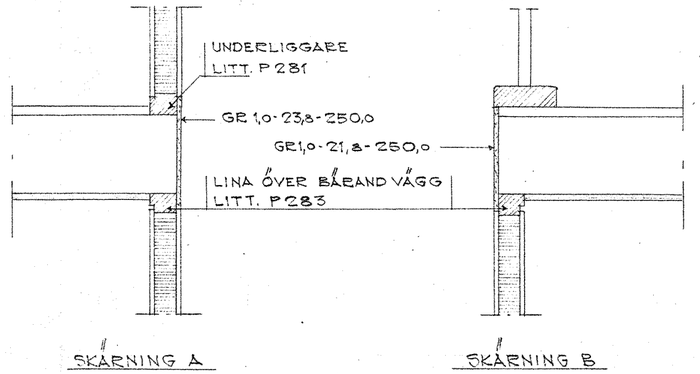

SKÄRNING A

SKÄRNING B

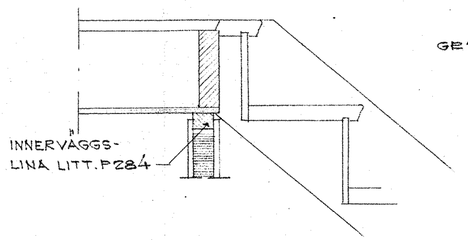

SKÄRNING C

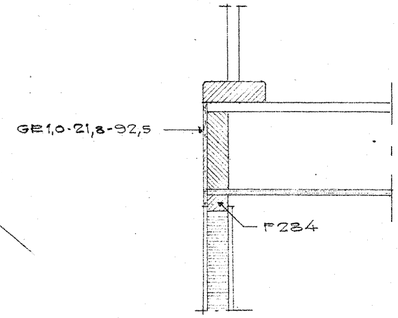

SKÄRNING D

HÅLTAGNINGSRITNING FÖR EL-LEDNINGAR I LINOR ÖVER VÄGGAR, BOTTENPLAN

RITNING NR. KS 162

HUSTYP KEDJEHUS TYP KS

EGNAHEMSBYRÅN ÅKERED

SKALA 1:50, 1:10

DATUM 10-12-64

ÄNDR.

A.B. HULTSFREDS-INDUSTRIERNA RITKONTORET HULTSFRED

RITAD Hm

KONTR.