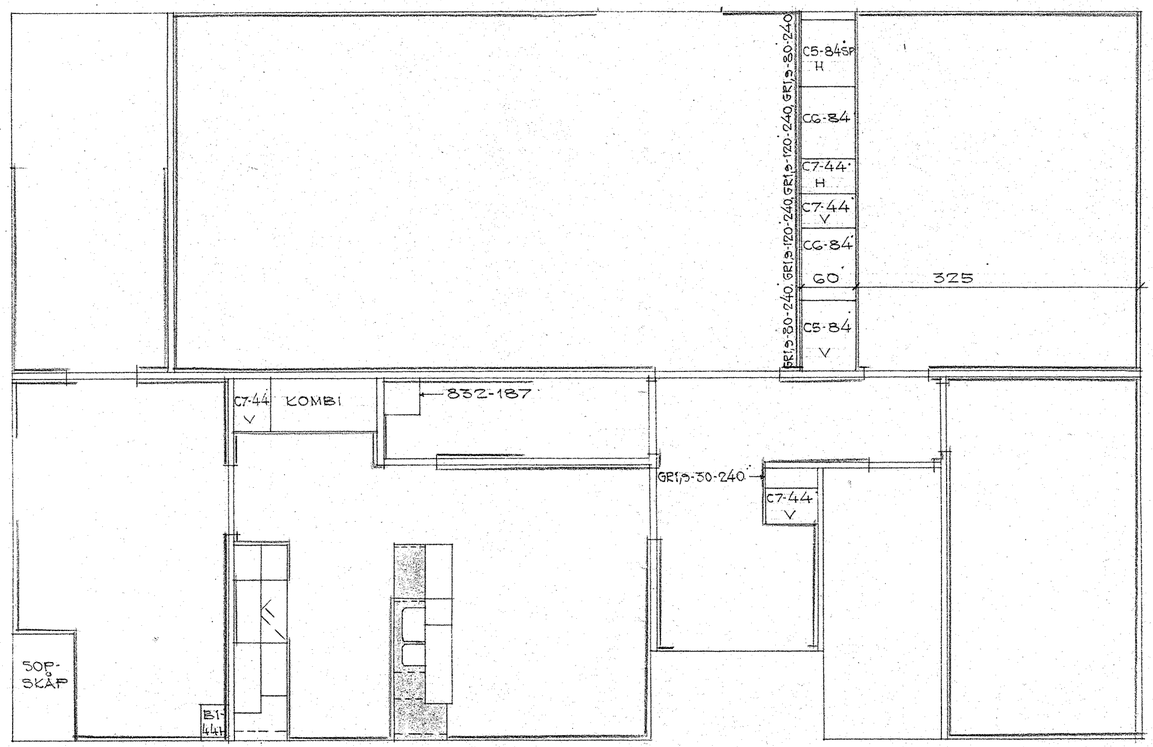

BOTTENPLAN

DISKBÄNKSPLÅT OLOFSTRÖMS TYP NCD 2234 V

BETR. KÖKSINREDNING SE RITN. 343-23

GOLVLIST LITT P 491

" " P 492

GARDEROBER OCH KÖKSINREDNING	RITNING NR R	HUSTYP KEDJEHUS TYP KS
EGNAHEMSBYRÅN ÅKERED	SKALA 1:50	DATUM 21.12.64 ÄNDR.
AB HULTSFREDS-INDUSTRIERNA RITKONTORET HULTSFRED	RITAD Lh	KONTR. S.