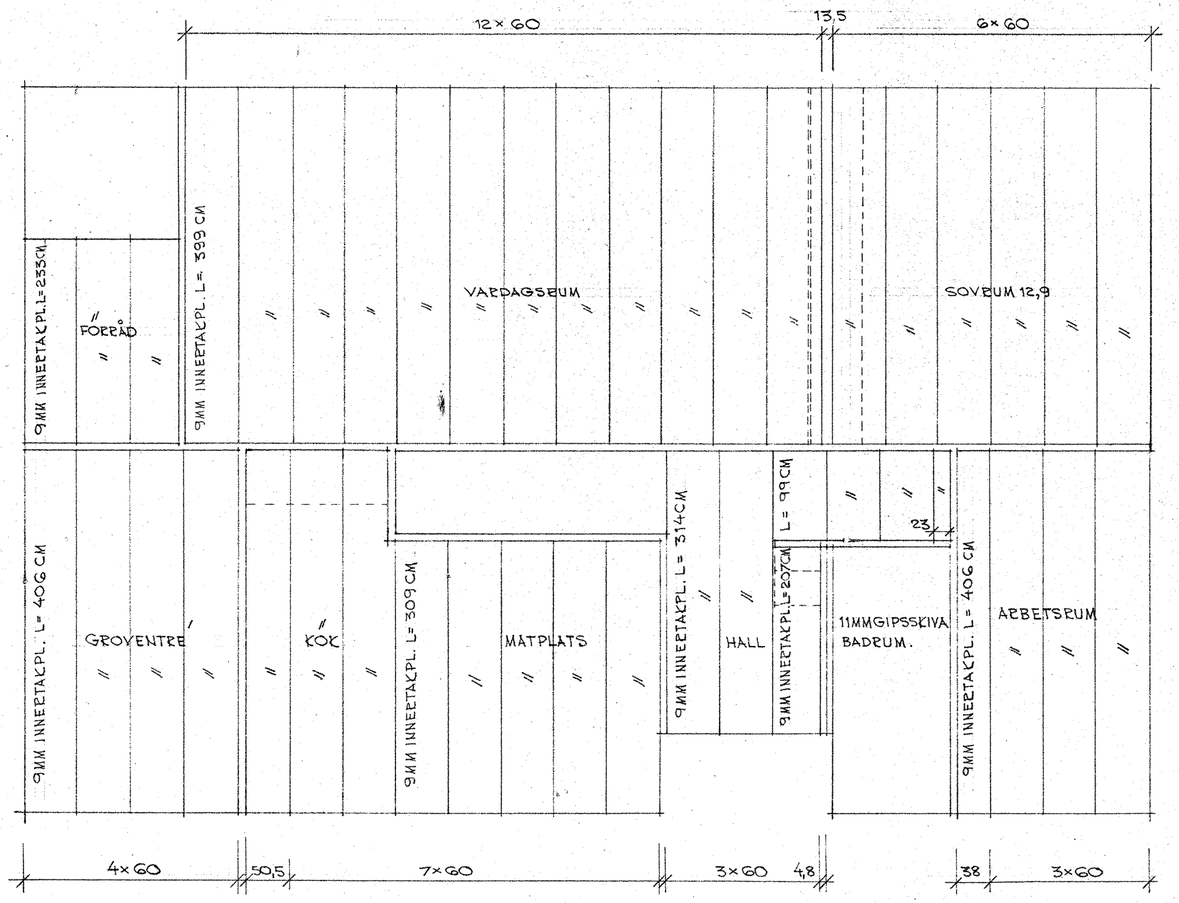

UTRYMME	TAKBEKLÄDNAD	DIM	LÄNGD	ANTAL
VARDAGS- & SOVRUM	INNERTAKPLANK	9×600MM	399 CM	18
MATPLATS	– // –	– // –	309 //	5
KÖK, ARBETSRUM	– // –	– // –	406 //	11
OCH GROVENTRE'				
FÖRRÅD	– // –	– // –	233 //	3
HALL	– // –	– // –	314 //	2
– // –	– // –	– // –	207 //	1
– // –	– // –	– // –	99 //	3
			LVM	
BADRUM	GIPSSKIVOR	11×1200×2430	4,4	2

TAKBEKLÄDNAD, BOTTENPLAN

RITNING NR: YS198

HUSTYP: KEDJEHUS TYP YS

EGNA HEMSBYRÅN, ÅKERED

SKALA: 1:50

DATUM: 22-6-65

ÄNDR.

RITAD: B

KONTR.

AB HULTSFREDS-INDUSTRIERNA
RITKONTORET
HULTSFRED