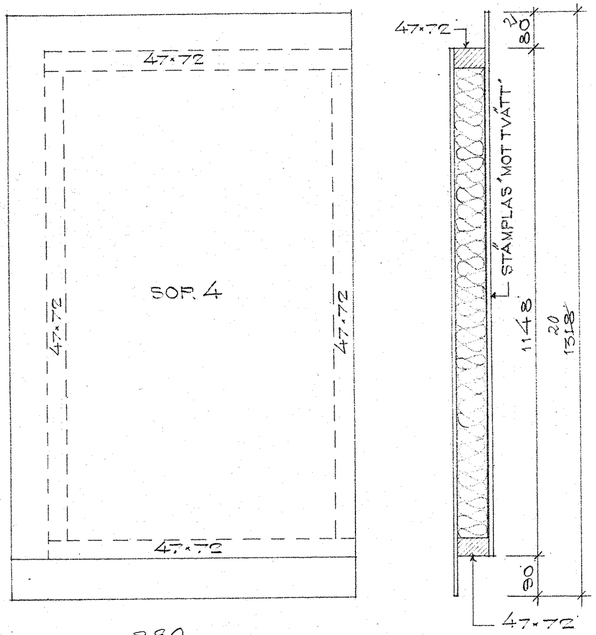

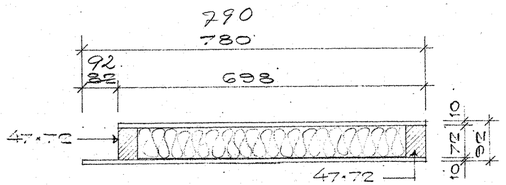

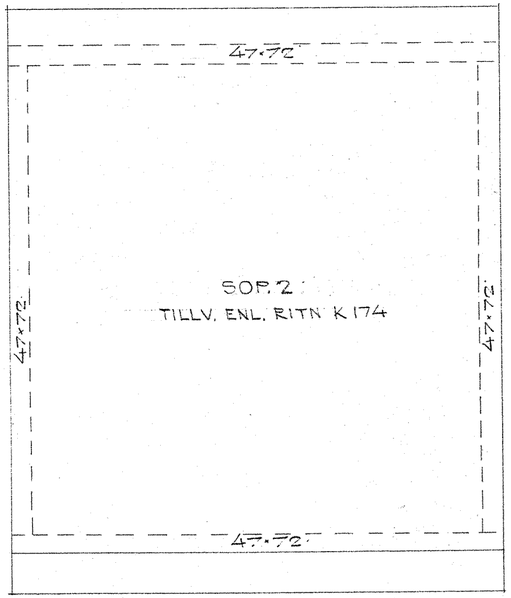

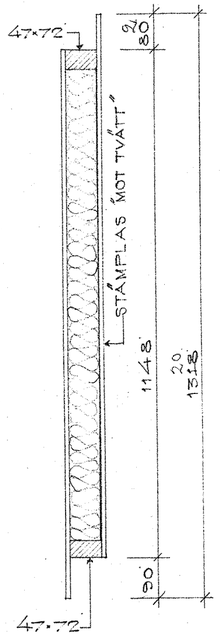

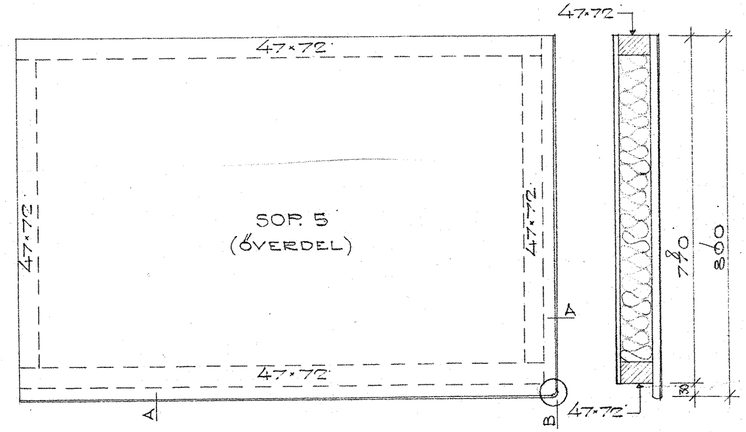

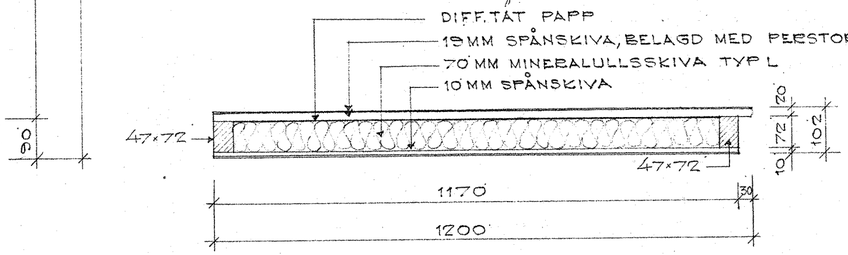

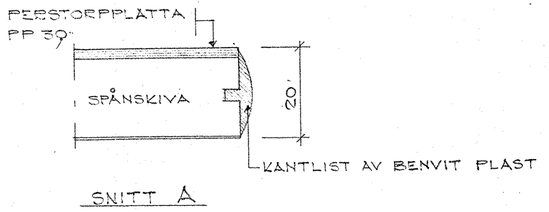

SNITT A

SK. 1:1

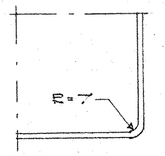

DETALJ B

SOPSKÅP	RITNING NR KS 179	HUSTYP KEDJEHUS TYP KS
EGNAHEMSBYRÅN ÅKERED	SKALA 1:10	DATUM 11-1-05
	UTAB Hm	RITNING NR 2