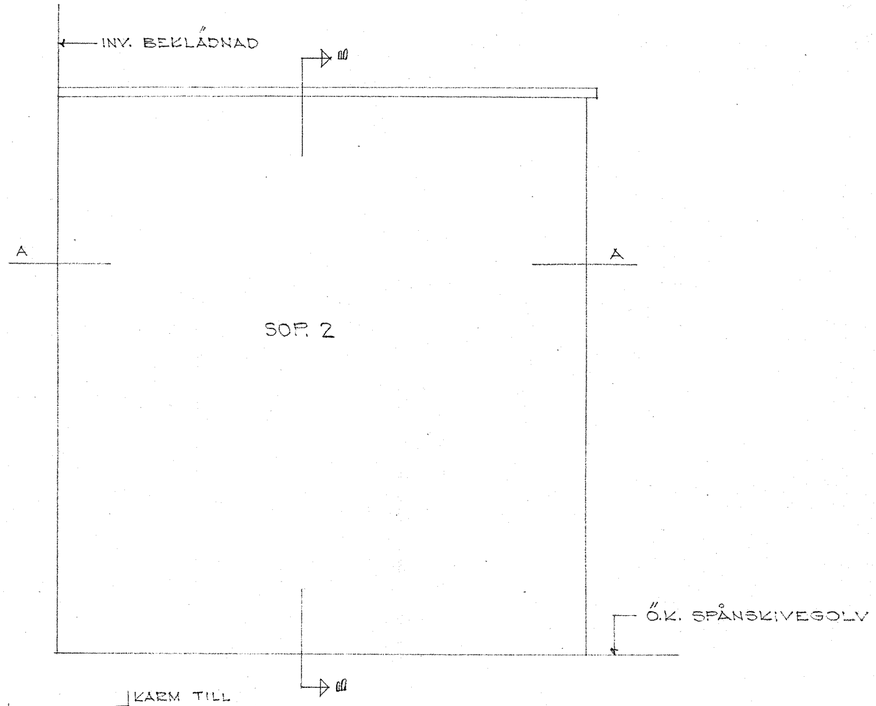

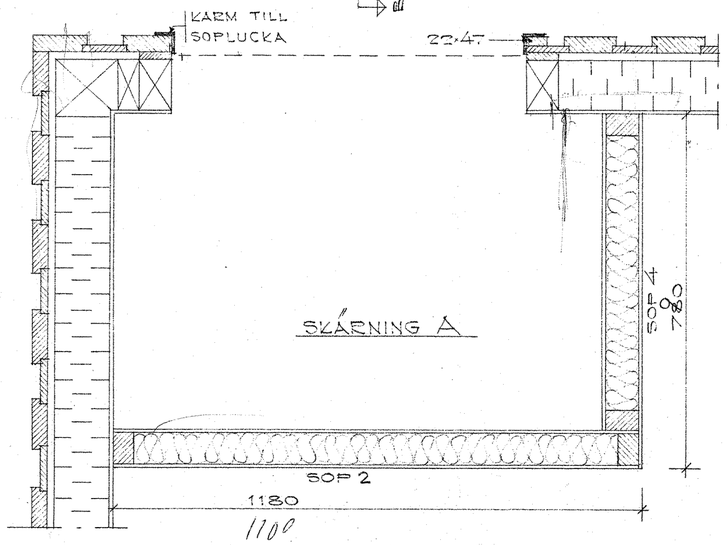

SKÄRNING A

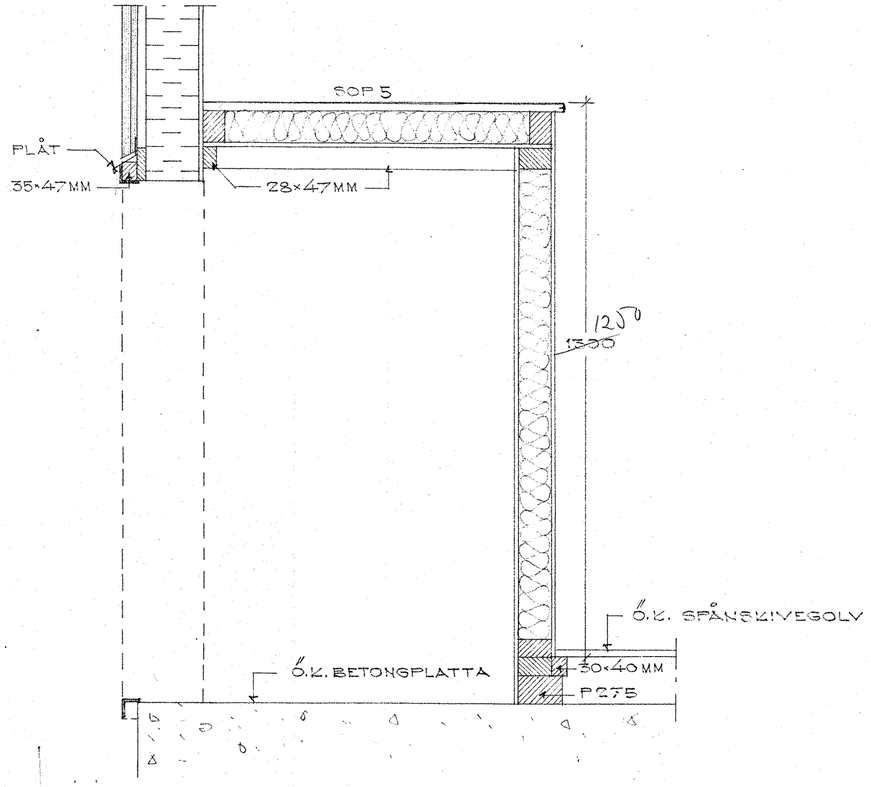

SKÄRNING B

BETR. LITTERA SOP. 2, 4 o. 5 SE RITN. KS 179

MONTERINGSRITN. FÖR SOPSKÅP	RITNING NR. KS 178	OBJEKT KEDJEHUS TYP KS
EGNAHEMSBYRÅN ÅKERED	SKALA 1:10	DATUM 11-1-05
	RITAD Hm	KONTR.