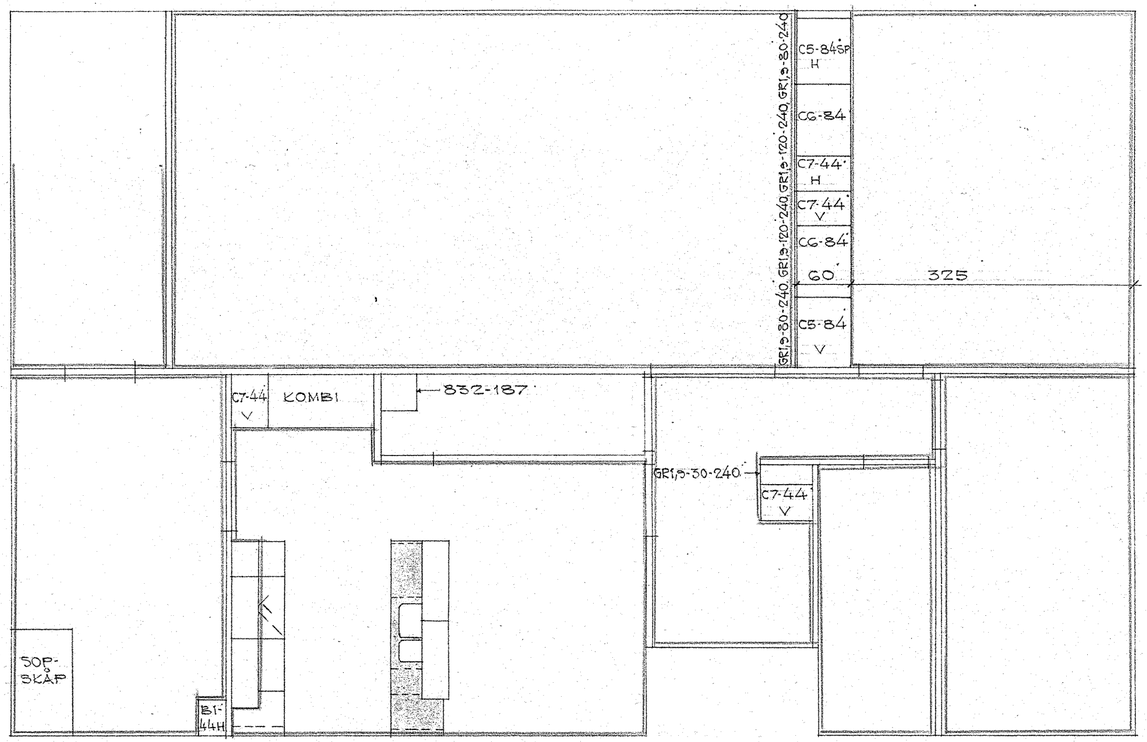

BOTTENPLAN

DISKBÄNKSPLÅT OLOFSTRÖMS TYP NCD 2234 V

BETR. KÖKSINREDNING SE RITN. 343-23

TAKLIST RITT P467

GARDEROBER OCH KÖKSINREDNING	RITNING NR: R	HUSTYP: KEDJEHUS TYP KS
EGNAHEMSBYRÅN ÅKERED	SKALA: 1:50	DATUM: 21.12.64
AB HULTSFREDS-INDUSTRIERNA RITKONTORET HULTSFRED	RITAD: Hn	KONTR: