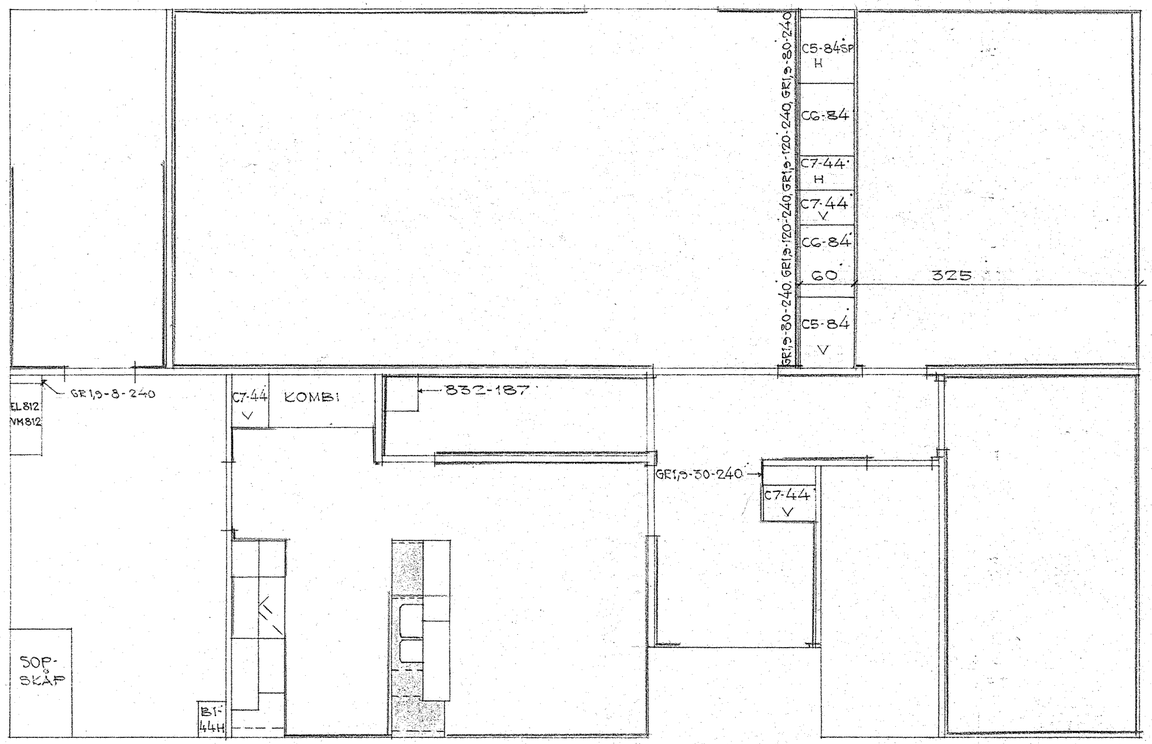

BOTTENPLAN

DISKBÄNKSPLÅT OLOFSTRÖMS TYP NCD 2034 V

BETR. KÖKSINREDNING SE RITN. 343-23

—— = GOLVLIST LITT P491

= -"- -"- P492

GARDEROBER OCH KÖKSINREDNING | RITNING NR E | HUSTYP KEDJEHUS TYP KS

EGNAHEMSBYRÅN ÅKERED | SKALA 1:50 | DATUM 21-12-64 | ÄNDR. 28-1-65

AB MULTIFRED-INDUSTRIERNA NYA KONTORET MULTIFRED | RITAD | KONTR.