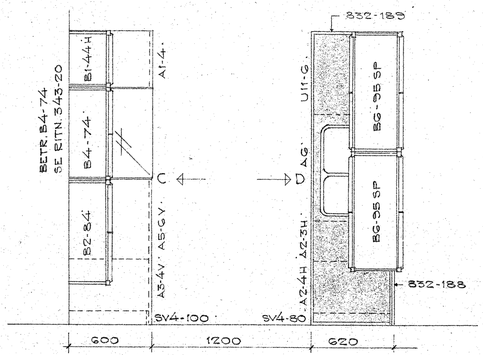

PLAN KS-HUS

DISKBÅNKSBESLAG NCD 2234 V

TILL VARJE KÖK LEVERERAS 6 ST MÖBELVINKLAR FÖR FASTSÄTTNING AV SKÄRMVÄGG OCH DISKBÅNKSRAM

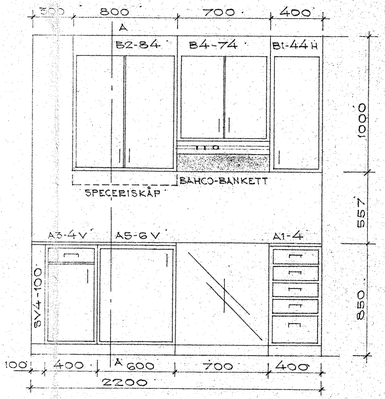

FRONT C

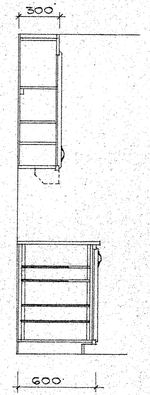

A-A

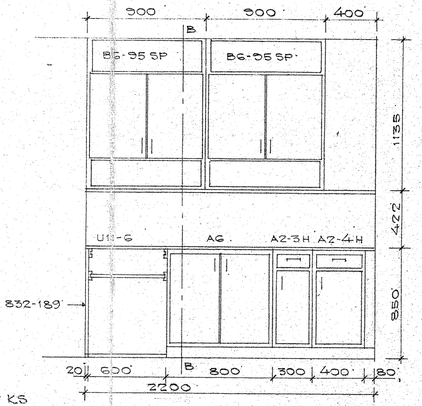

FRONT D

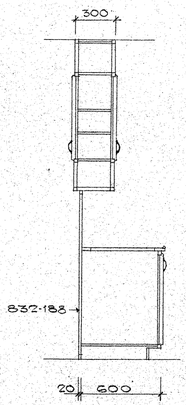

B-B

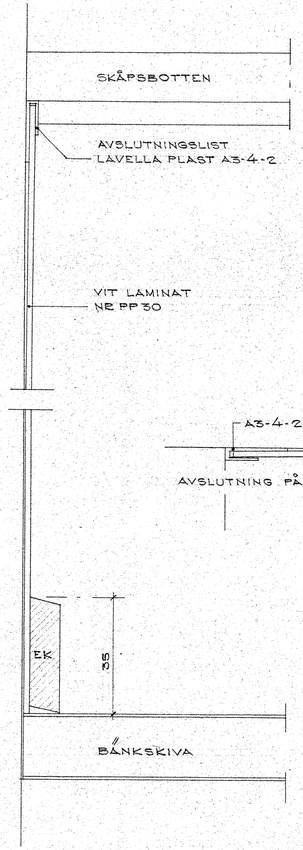

VERTIKALSEKTION
BÄNK-SKÅP VID SPIS SK 1:1

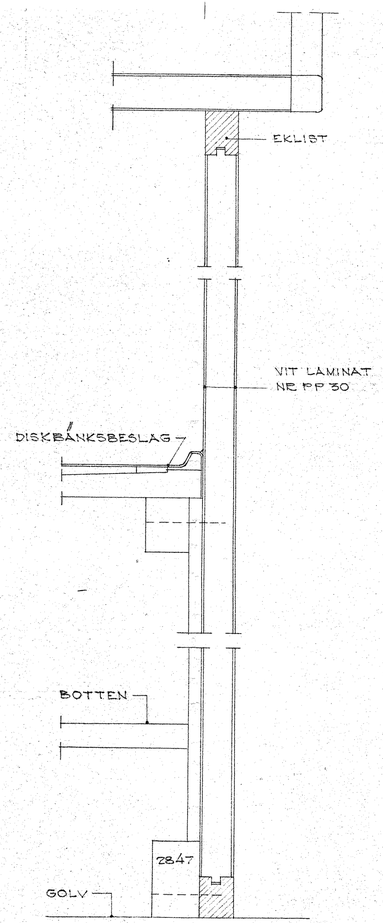

VERTIKALSEKTION
VID SKÄRMVÄGG SK 1:2

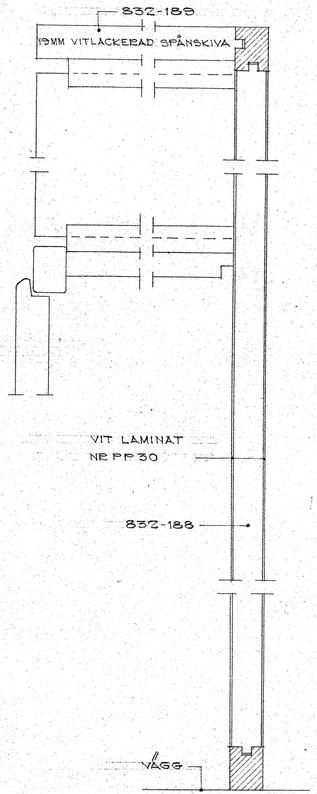

HORISONTALSEKTION
VID SKÄRMVÄGG SK 1:2

KÖKSINREDNING UPPSTÄLLNING	RITNING NR 343-23	HUSTYP KEDJEHUS TYP KS	
EGNAHEMSBYRÅN ÅKERED		SKALA 1:25	DATUM 21-12-04
AS HULTSFREDS-INDUSTRIERNA RITKONTORET HULTSFRED		RITAD Hz	KONTR S

ÄNDR.