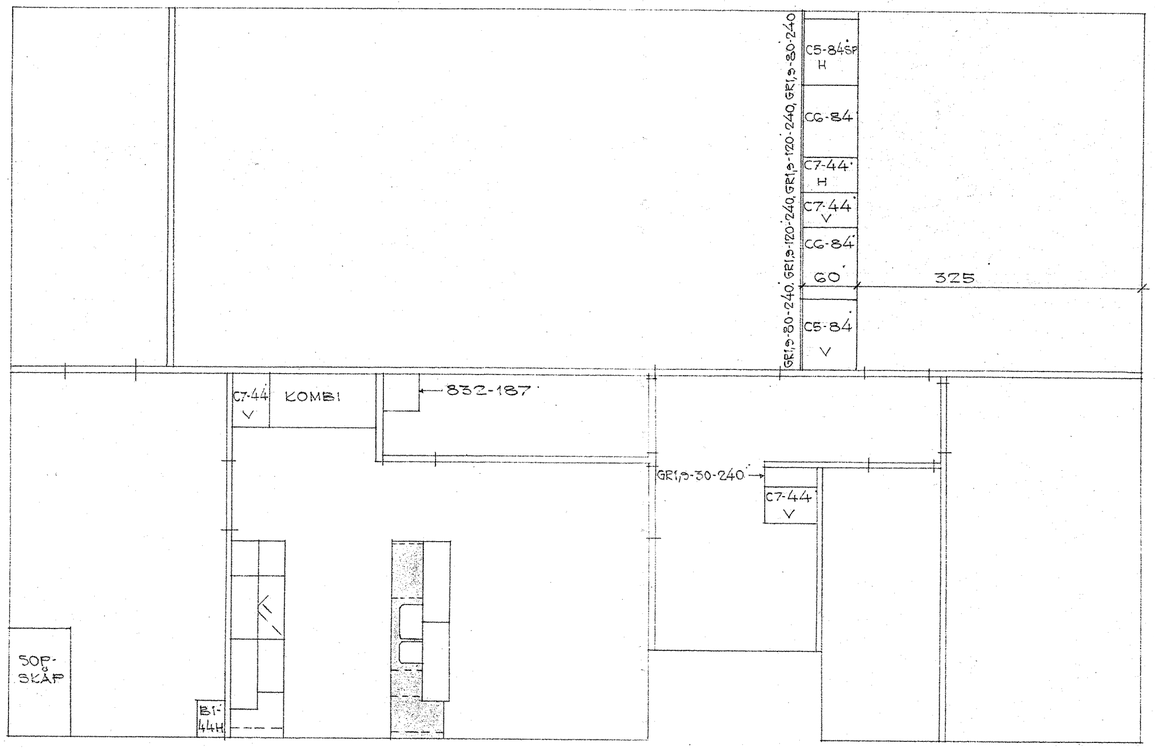

BOTTENPLAN

DISKBÄNKSPLÅT OLOFSTRÖMS TYP NCD 2234 V

BETR. KÖKSINREDNING SE RITN. 343-23

GARDEROBER OCH KÖKSINREDNING	RITNING NR E	HUSTYP KEDJEHUS TYP KS
EGNAHEMSBYRÅN ÅKERED	SKALA 1:50	DATUM 21-12-64 ÄNDR.
AS HULTSFREDS-INDUSTRIERNA RITKONTORET HULTSFRED	RITAD Hm	KONTR.