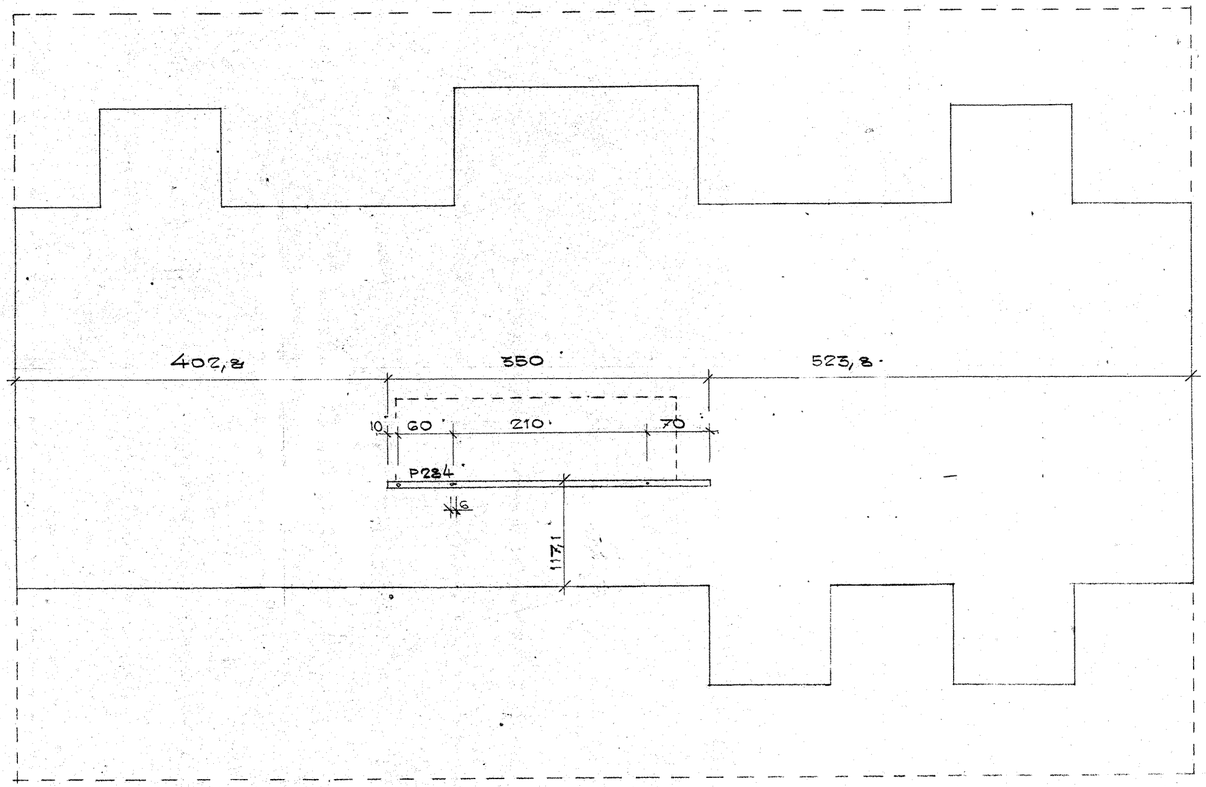

HÅLTAGNING I LINOR ÖVER INNERVÄGGAR I ÖVERPLAN
DÄR EJ ANNAT MÅTT ANGIVES, BORRAS HÅL Ø 35

HÅLTAGNINGSRITNING FÖR EL-LEDNINGAR I LINOR I ÖVERPLAN

RITNING NR: KS 164

OBJEKT: KEDJEHUS TYP KS

EGNAHEMSBYRÅN ÅKERED

SKALA: 1:20

DATUM: 10-12-04

AB MULTISERVICE INDUSTRIFÖRETAG
MULTISERVICE

RITAD: Hn

KONTR.