E41

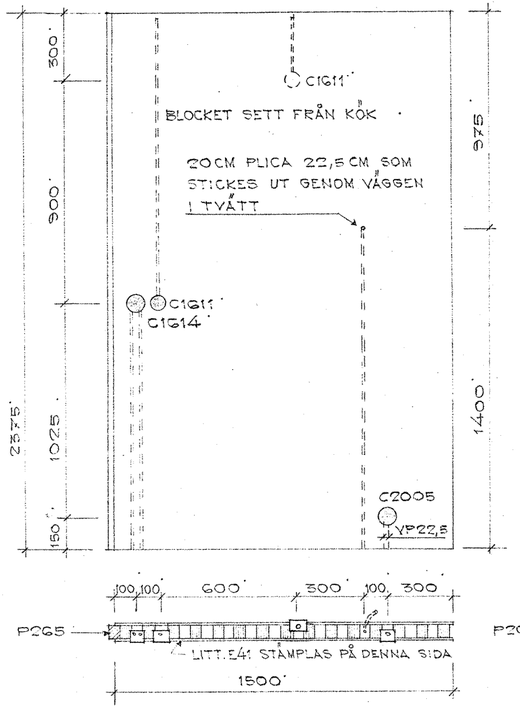

E42

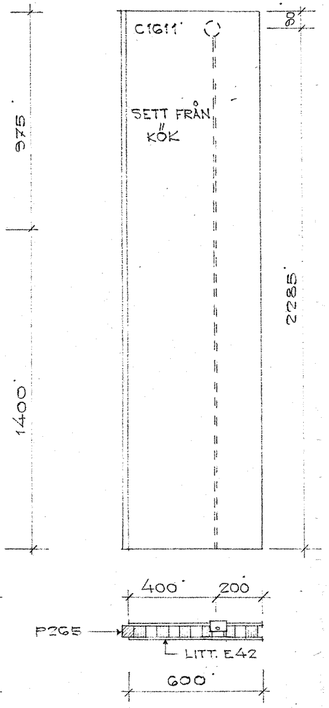

E43

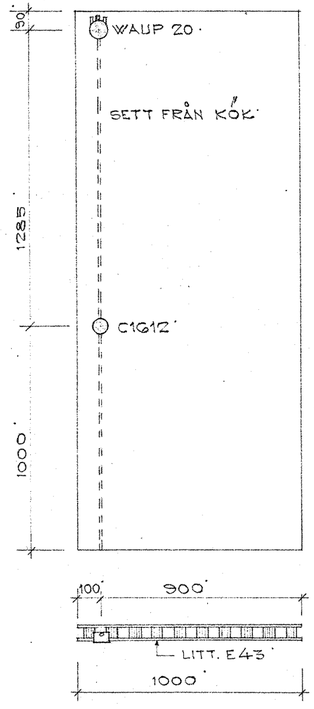

E44

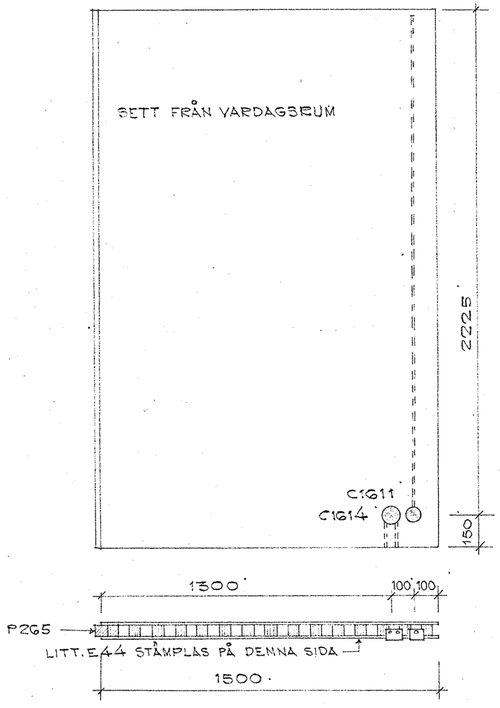

E45

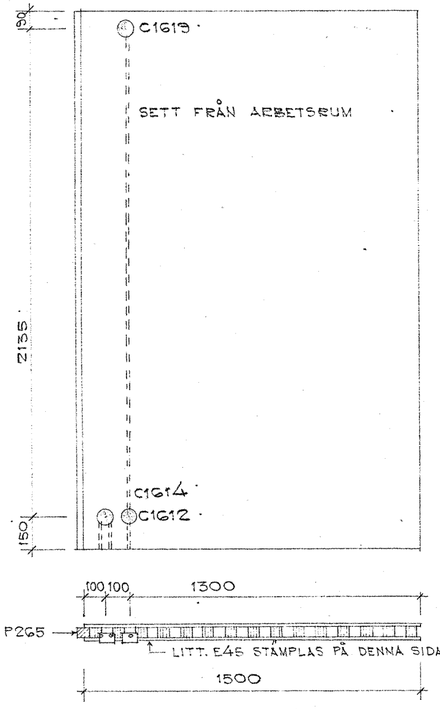

LITTERA PÅ ELDOSOR ENL. JOEL OLSSON ELAB:S KATALOG
BLOCKEN TILLVERKAS I ÖVRIGT ENL. RITN. 51-14

ICKE BÄRANDE INNERVÄGGSBLOCK MED EL-LEDNINGAR, BOTTENPLAN	RITNING NR KS 155	HUSTYP KEDJEHUS TYP KS		
EGNAHEMSBYRÅN ÅKERED		SKALA 1:20	DATUM 8-12-64	ÄNDR.
AB HULTSFREDS-INDUSTRIERNA RITKONTORET HULTSFRED		RITAD Hn	KONTR.	