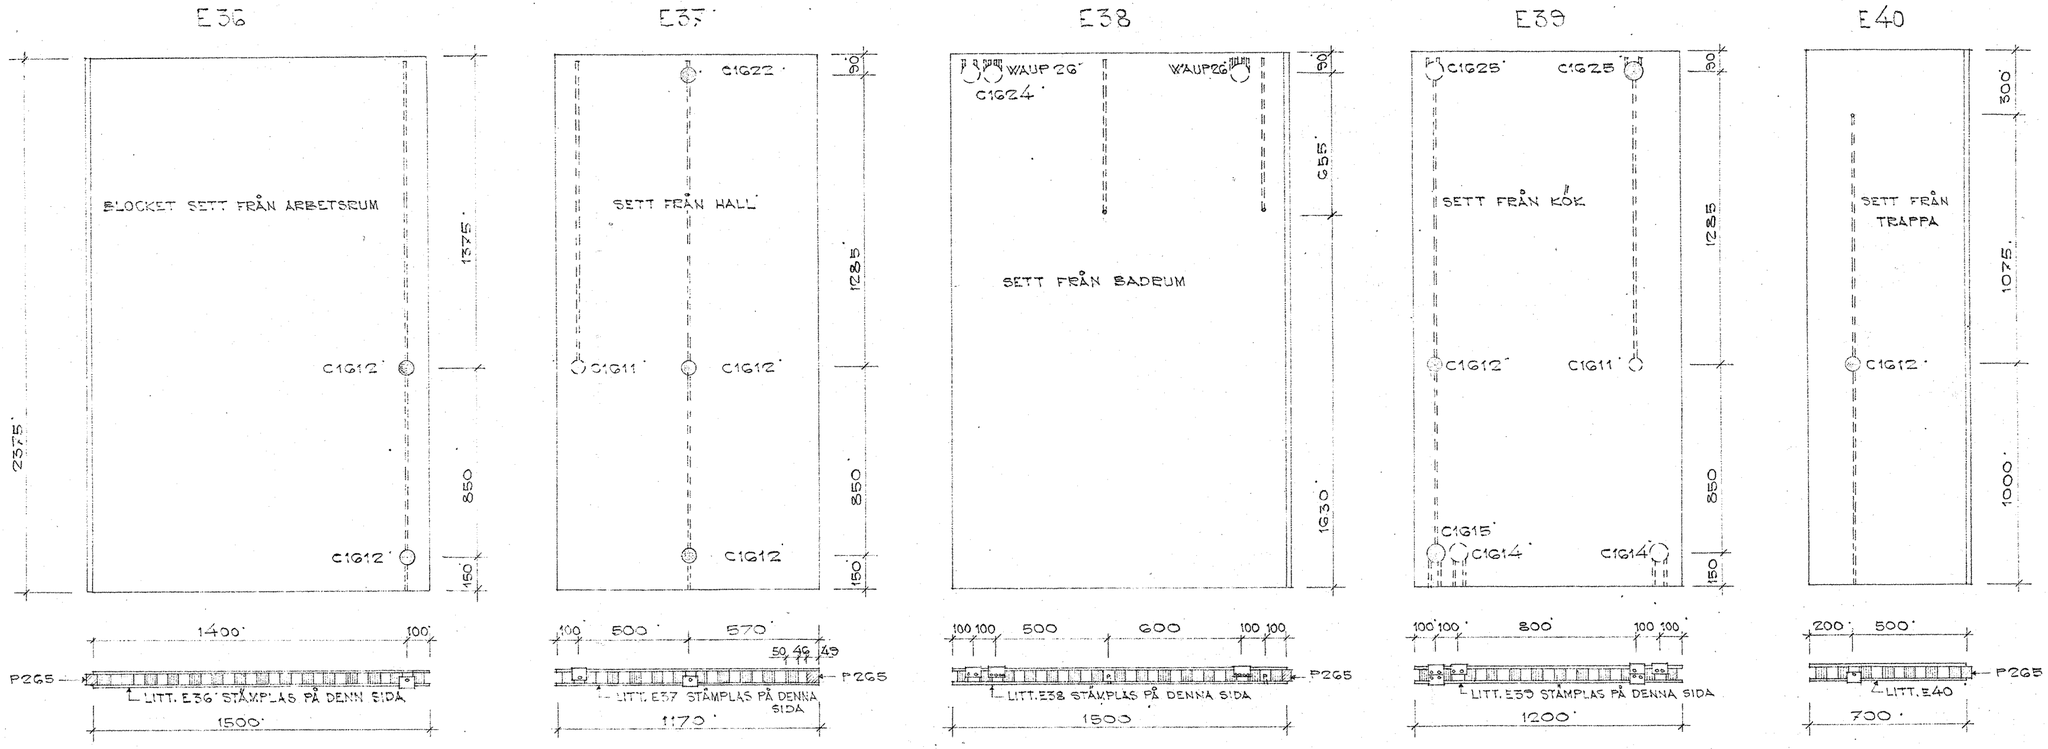

LITTERA PÅ ELDOSOR ENL. JOEL OLSSON ELABIS KATALOG
BLOCKEN TILLVERKAS I ÖVRIGT ENL. RITN. 51-14

ICKE BÄRANDE INNERVÄGGSBLOCK MED EL-LEDNINGAR, BOTTENPLAN	RITNING NR KS 154	HUSTYP KEDJEHUS TYP KS		
EGNAHEMSBYRÅN ÅKERED		SKALA 1:20	DATUM 7.12.64	ÄNDR.
AS HULTSFREDS-INDUSTRIERNA RITKONTORET HULTSFRED		RITAD Hn	KONTR. S	