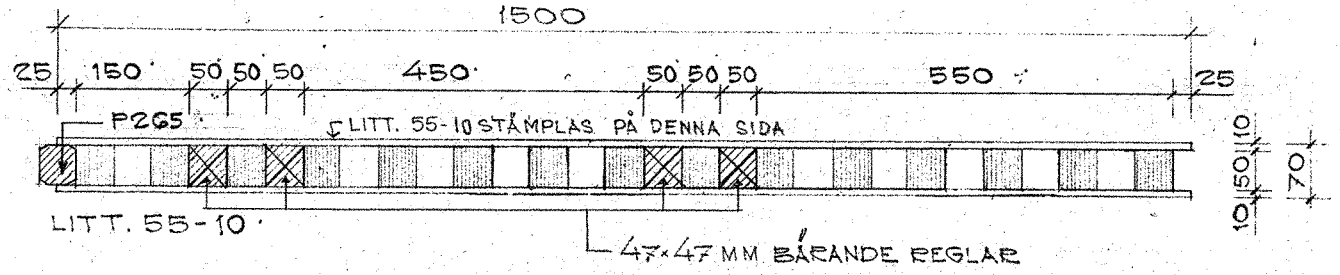

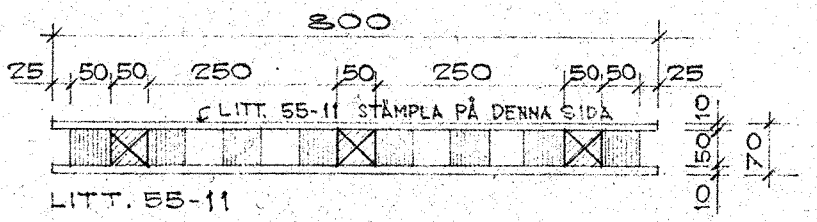

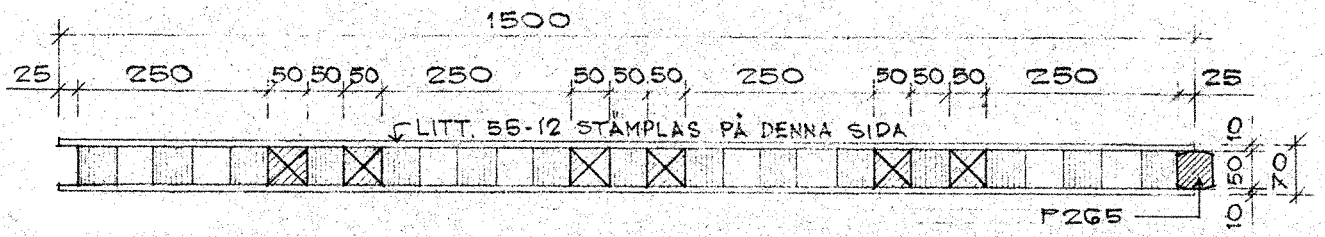

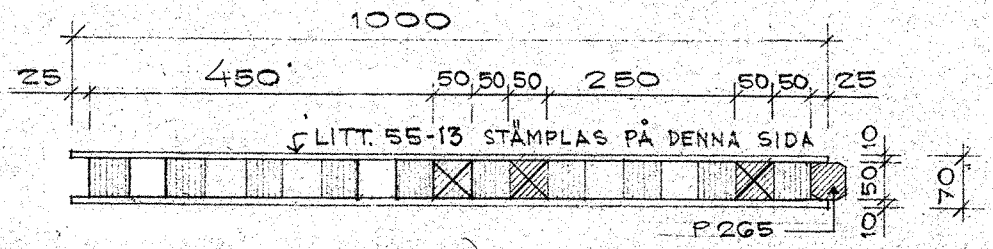

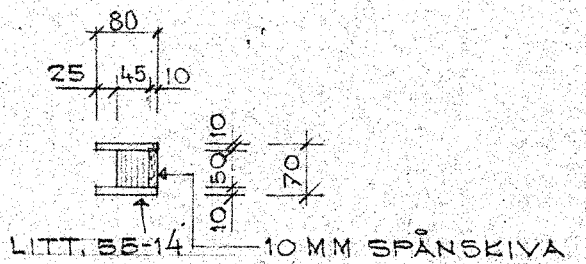

BLOCK 55-10,-11,-12,-13
TILLVERKAS I ÖVRIGT ENL. RITN. 51-21

REGLAR I BÄRANDE VÄGG SKALL VARA
AV KVALITET "ÖVRIGT KONSTRUKTIONSVIRKE"

INNERVÄGGSBLOCK. BÄRANDE VÄGG	RITNING NR KS 152	HUSTYP KEDJEHUS TYP KS
EGNAHEMSBYRÅN ÅKERED	SKALA 1:10	DATUM 17·11·64
		ÄNDR. 30·11·64/
AB MULTIPRECAST-INDUSTRIERNA RITKONTORET	RITAD Hn	KONTR.