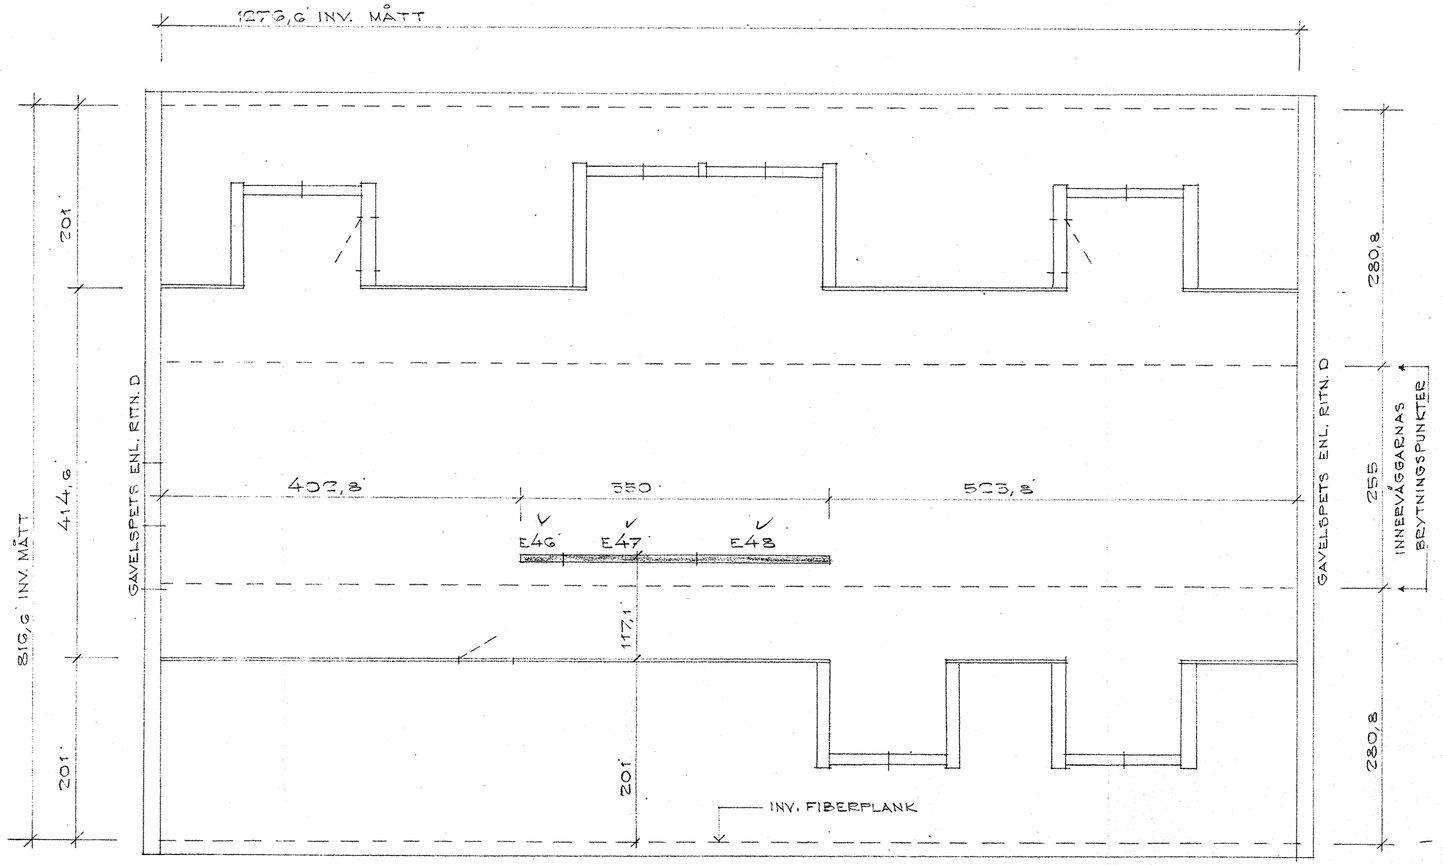

INNERVÄGGAR, ÖVERPLAN	RITNING NR V	HUSTYP KEDJEHUS TYP KS	
EGNAHEMSBYRÅN ÅKERED		SKALA 1:50	DATUM 8·12·64
AB HULTSFREDS-INDUSTRIERNA RITKONTORET HULTSFRED		RITAD Hn	KONTR.

ÄNDR.