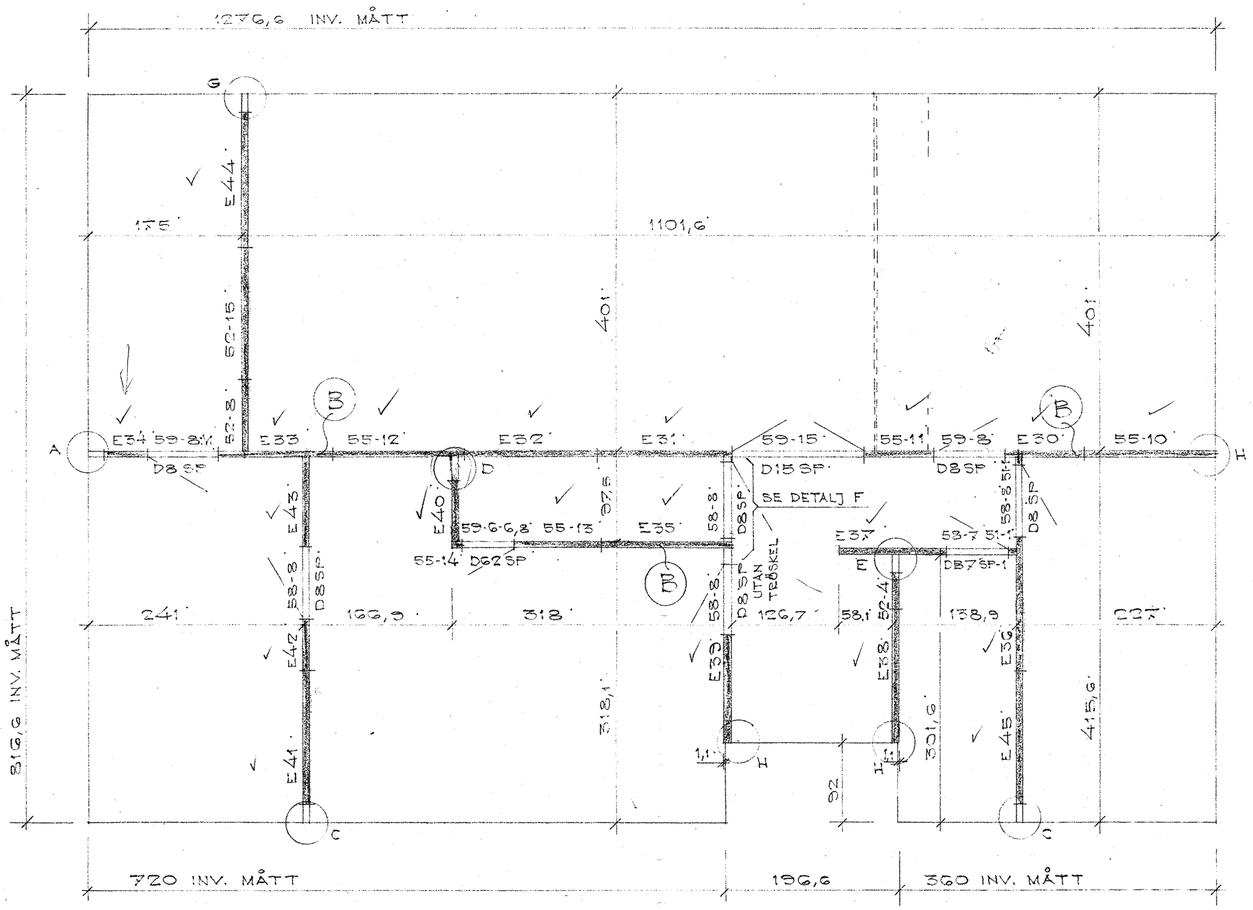

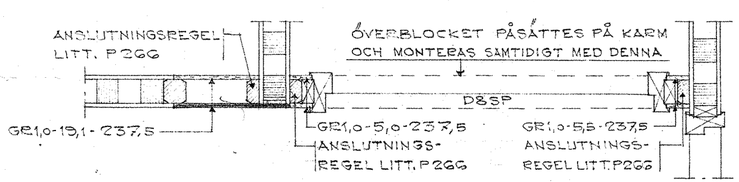

DETALJ F

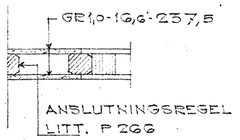

DETALJ A

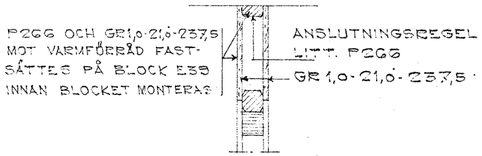

DETALJ G

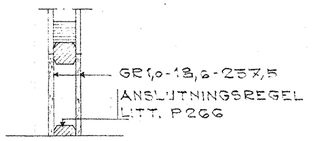

DETALJ C

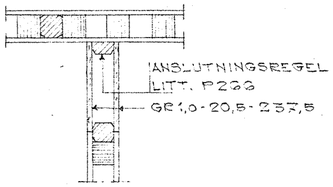

DETALJ D

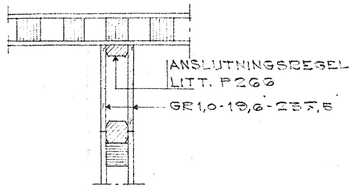

DETALJ E

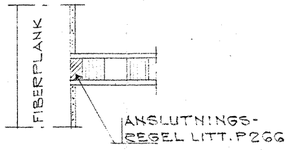

DETALJ H

INNERVÄGGAR, BOTTENPLAN

RITNING NR: U

HUSTYP: KEDJEHUS TYP KS

EGNAHEMSBYRÅN ÅKERED

SKALA: 1:50, 1:10

DATUM: 3:12-64

ÄNDR.

RITAD: Hm

KONTR.: S

AB INDUSTRIBYGGNADSKONTOREN RITKONTORET HULTSFRED