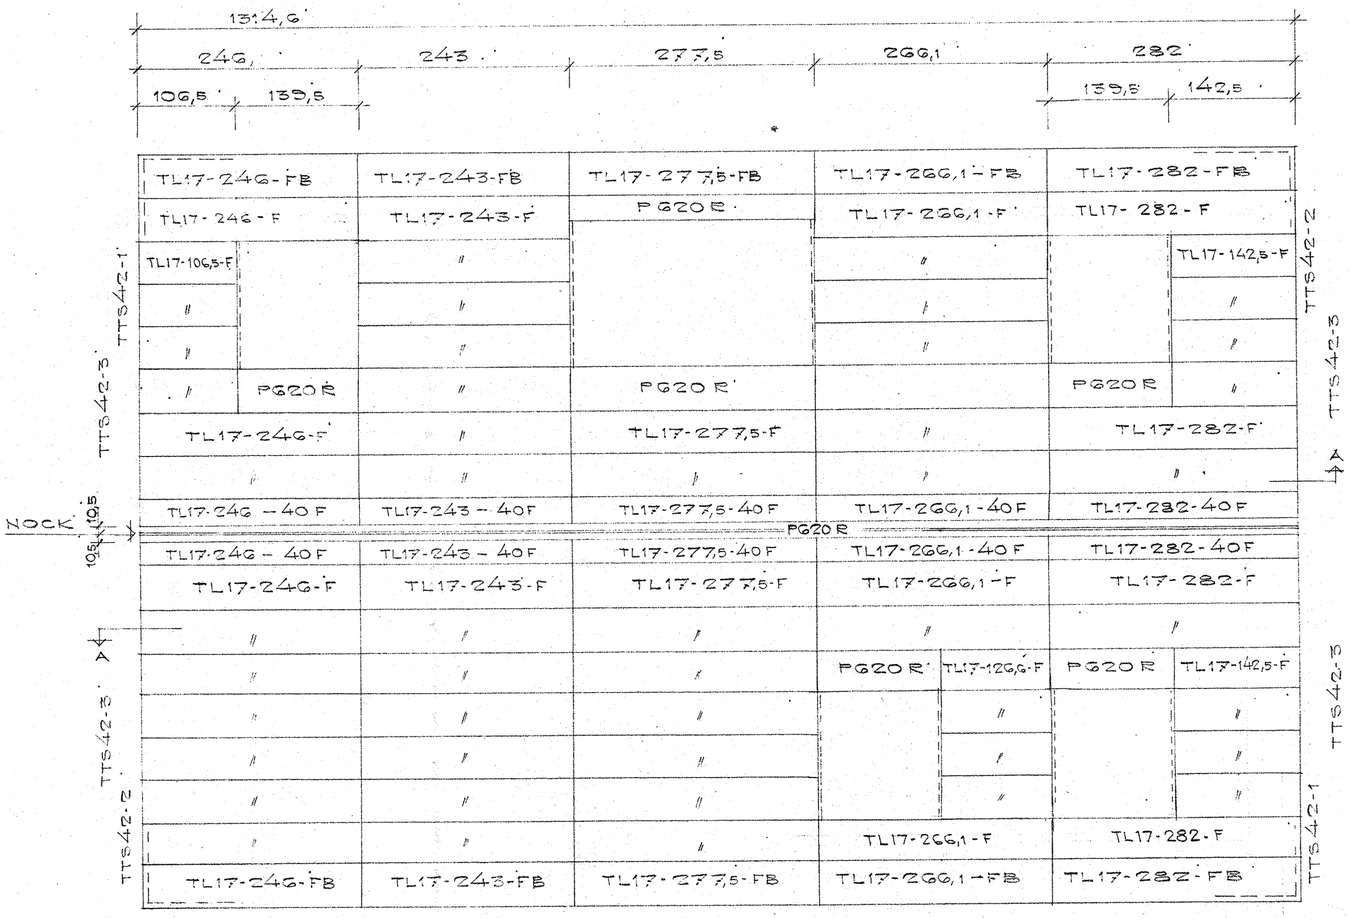

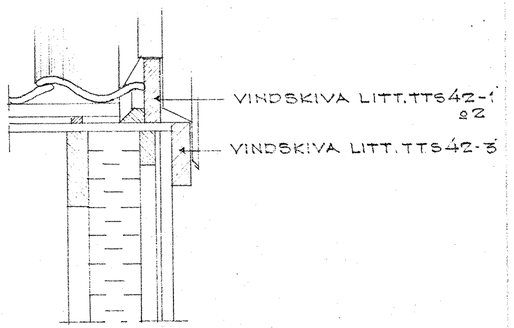

DETALJ A

YTTERTAKLUCKOR	RITNING NR: T	HUSTYP: KEDJEHUS TYP K5	
EGNAHEMSBYRÅN ÅKERED		SKALA: 1:50, 1:10	DATUM: 10-11-04
AB HULTSFREDS INDUSTRIER, RITKONTORET, HULTSFRED		RITAD: bn	KONTR:
		ÄNDR: 3-2-05	